


Reporte n.º 90
19-9-47
[Signature]

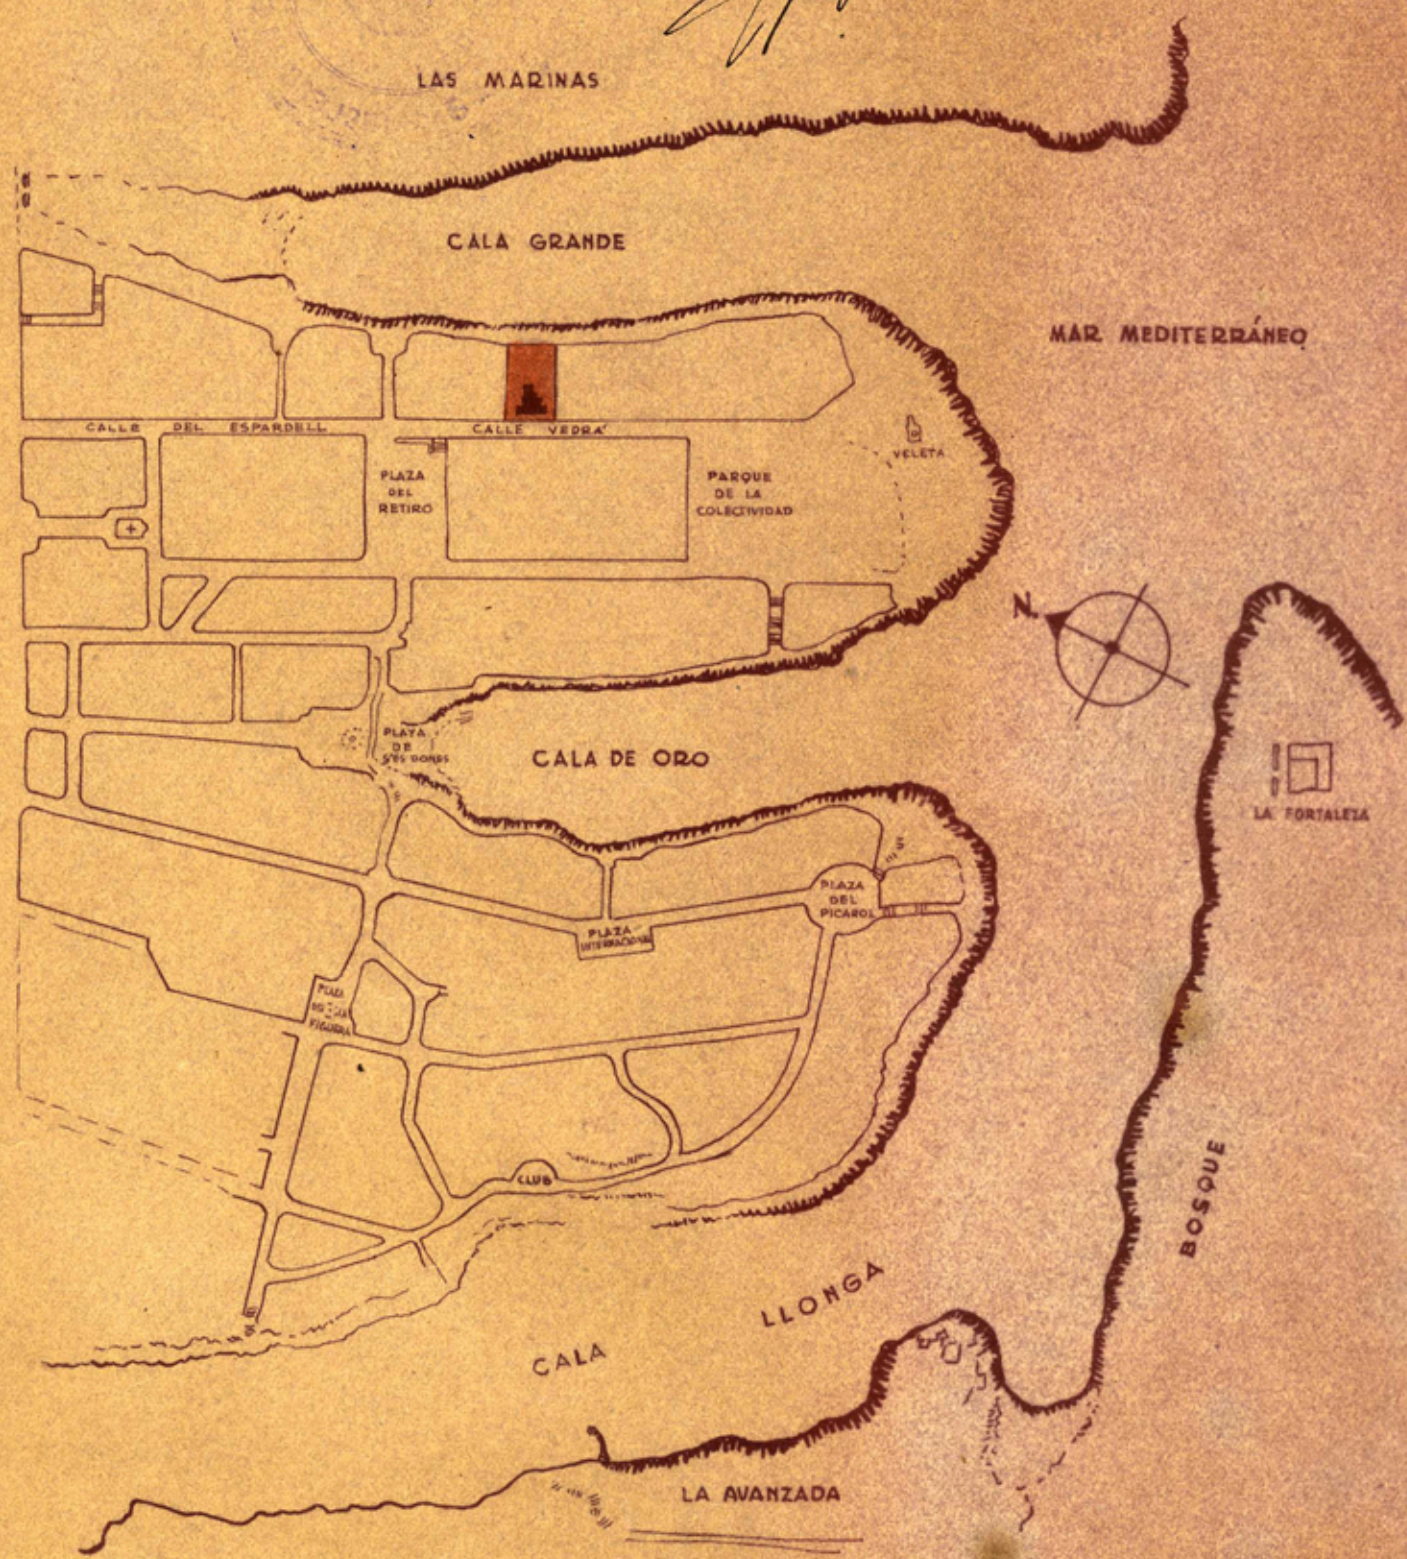

Josefina Ferrer Vidal

VIVIENDA PROPIEDAD DE
D^a JOSEFINA FERRER VIDAL
PLANO DE SITUACIÓN
ESCALA : 1:5000


226
3-9

PLANTA BAJA

ESCALA 1:50
BARCELONA ABRIL 1947
EL ARQUITECTO

Llorença Ferrer Vidal

2 SEPTIEMBRE 1947

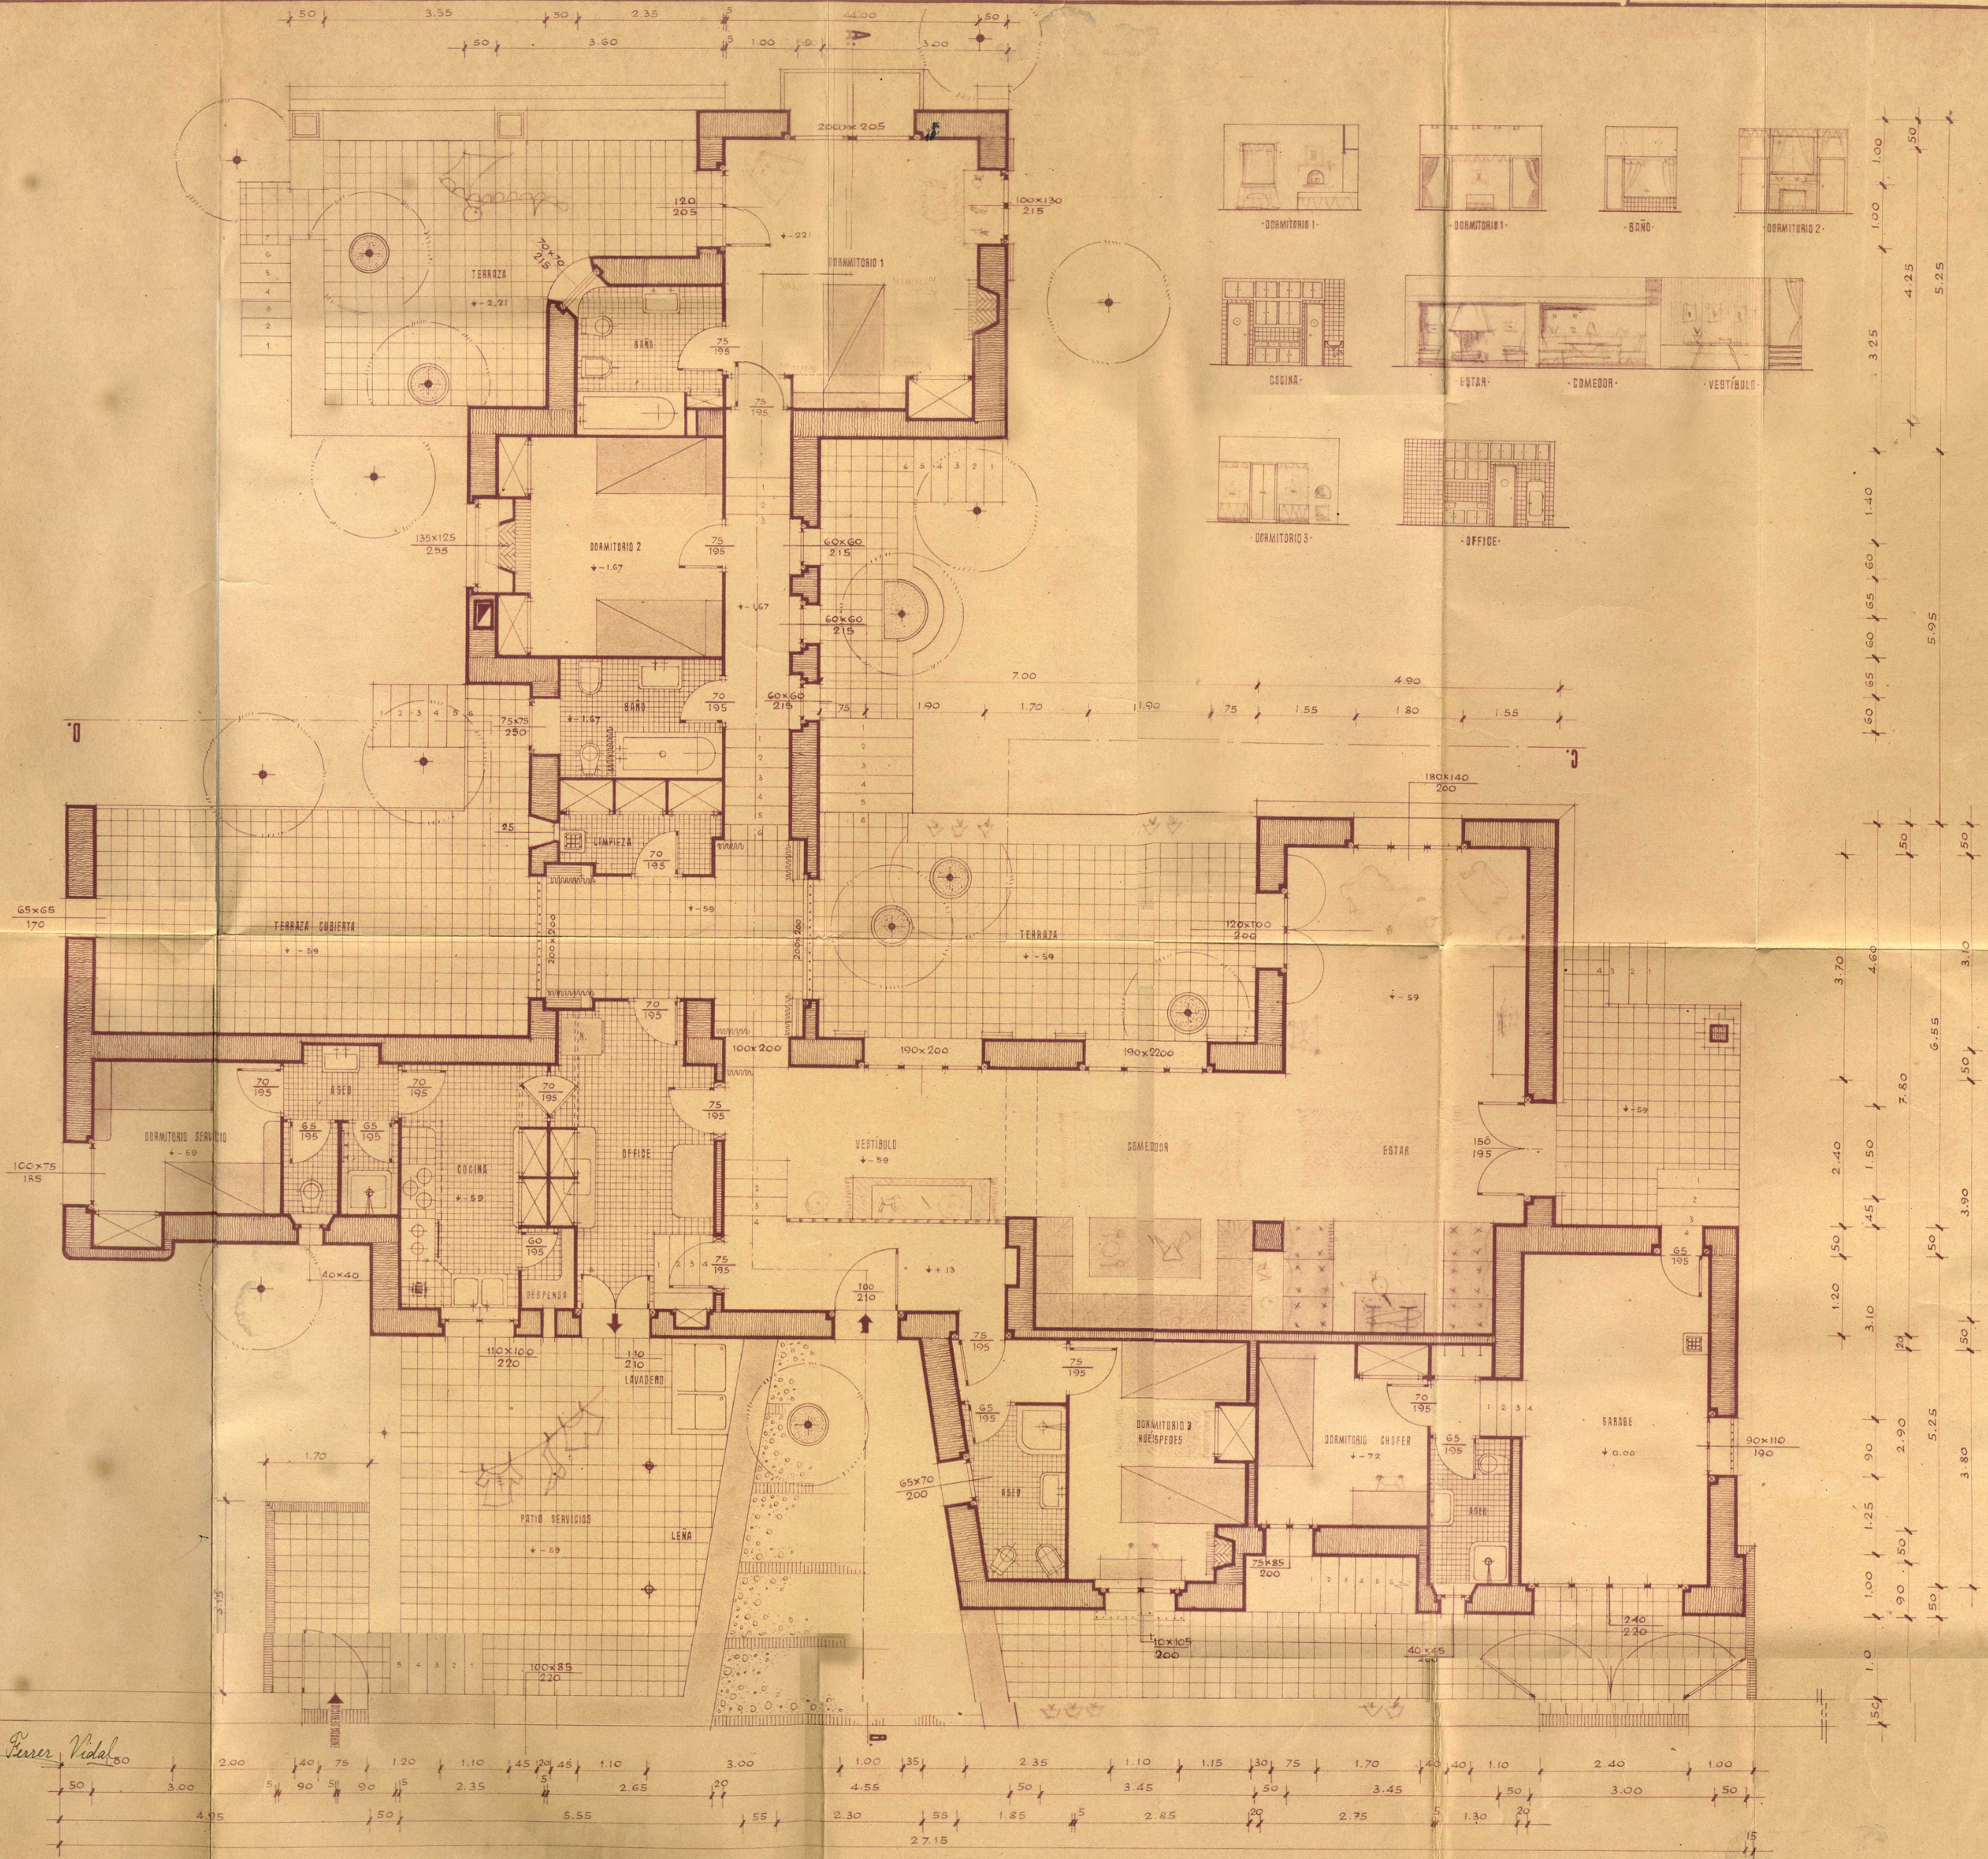

226
5-9

· FACHADA A LA CALLE ·

· FACHADA LATERAL DERECHA ·


· ESCALA 1:50 ·
· BARCELONA ABRIL 1947 ·
· EL ARQUITECTO ·

Sello de
Colección
DEC


2 SEPTIEMBRE 1947

50/32

226
4-9

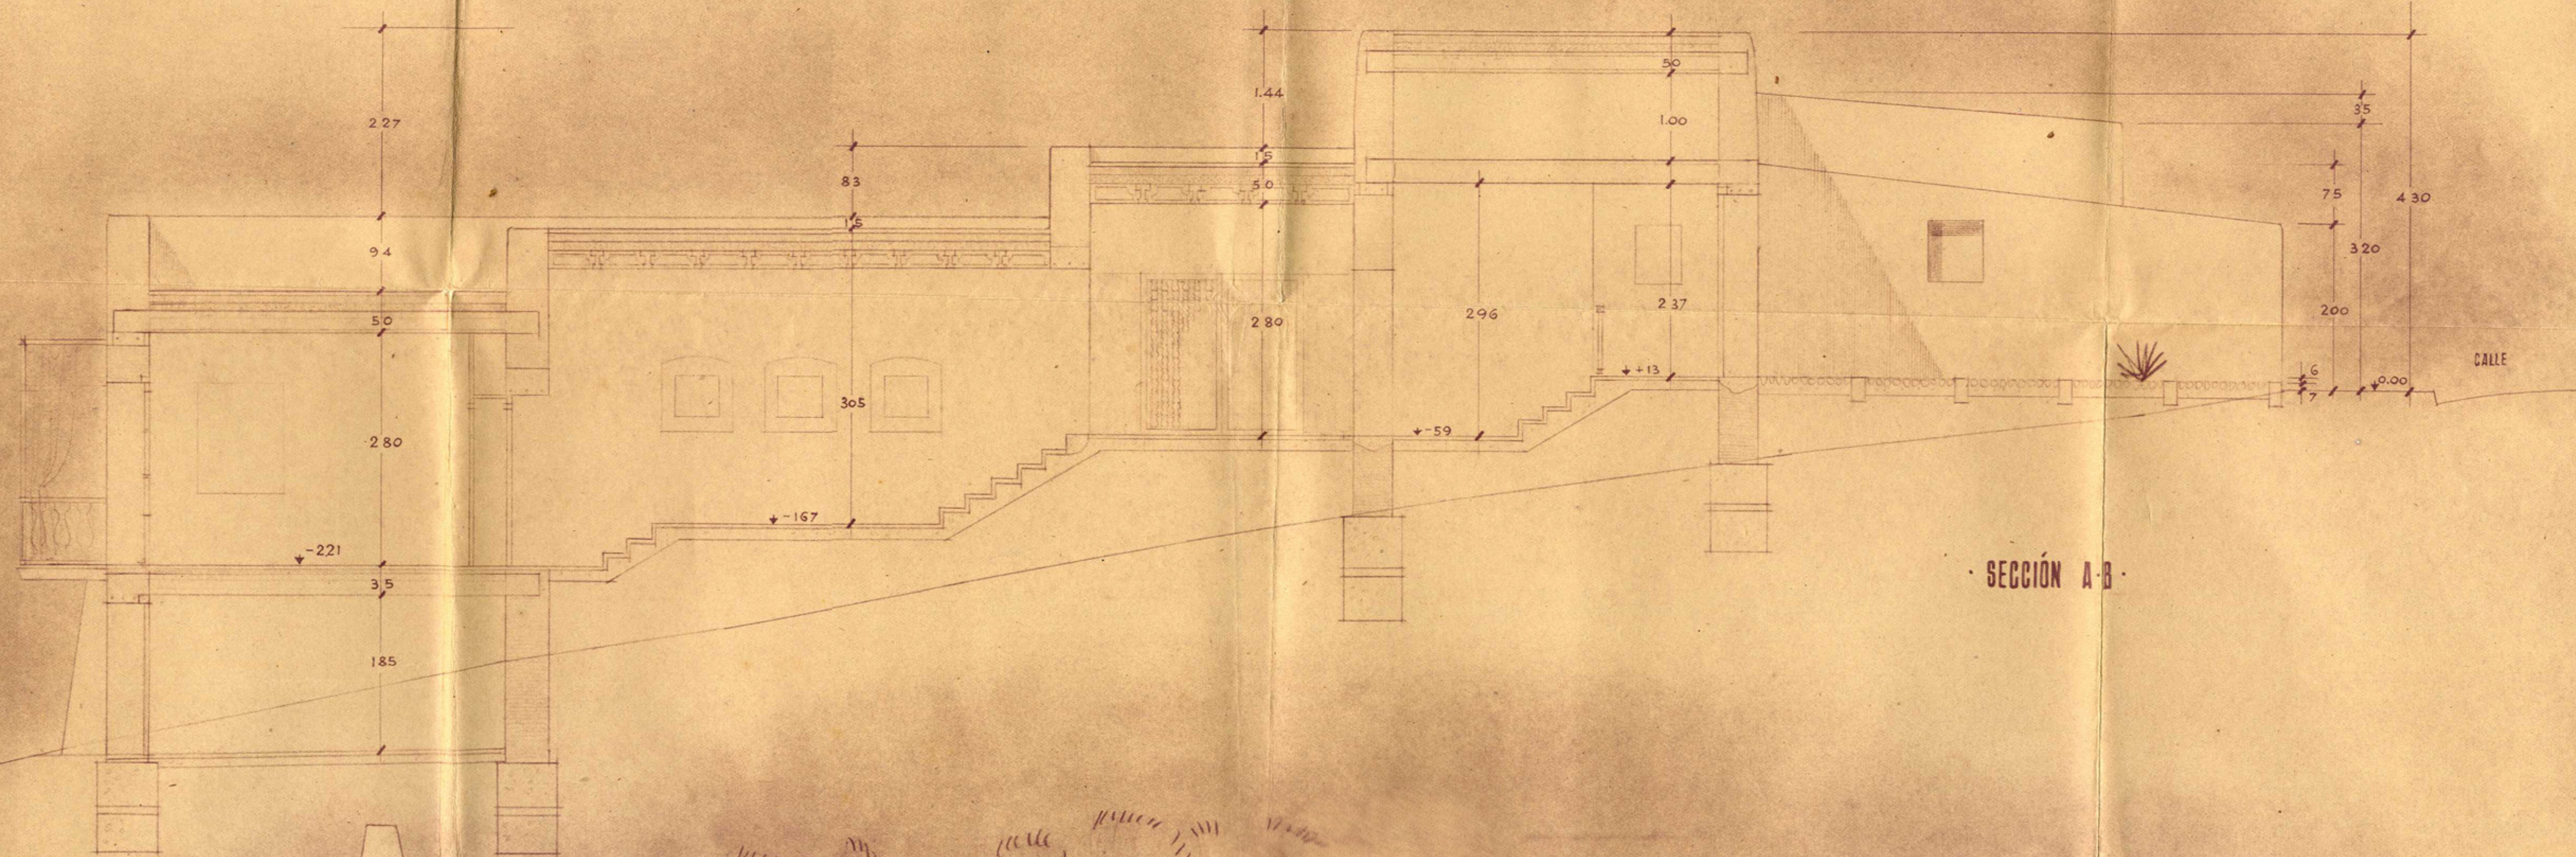

SECCIÓN A-B

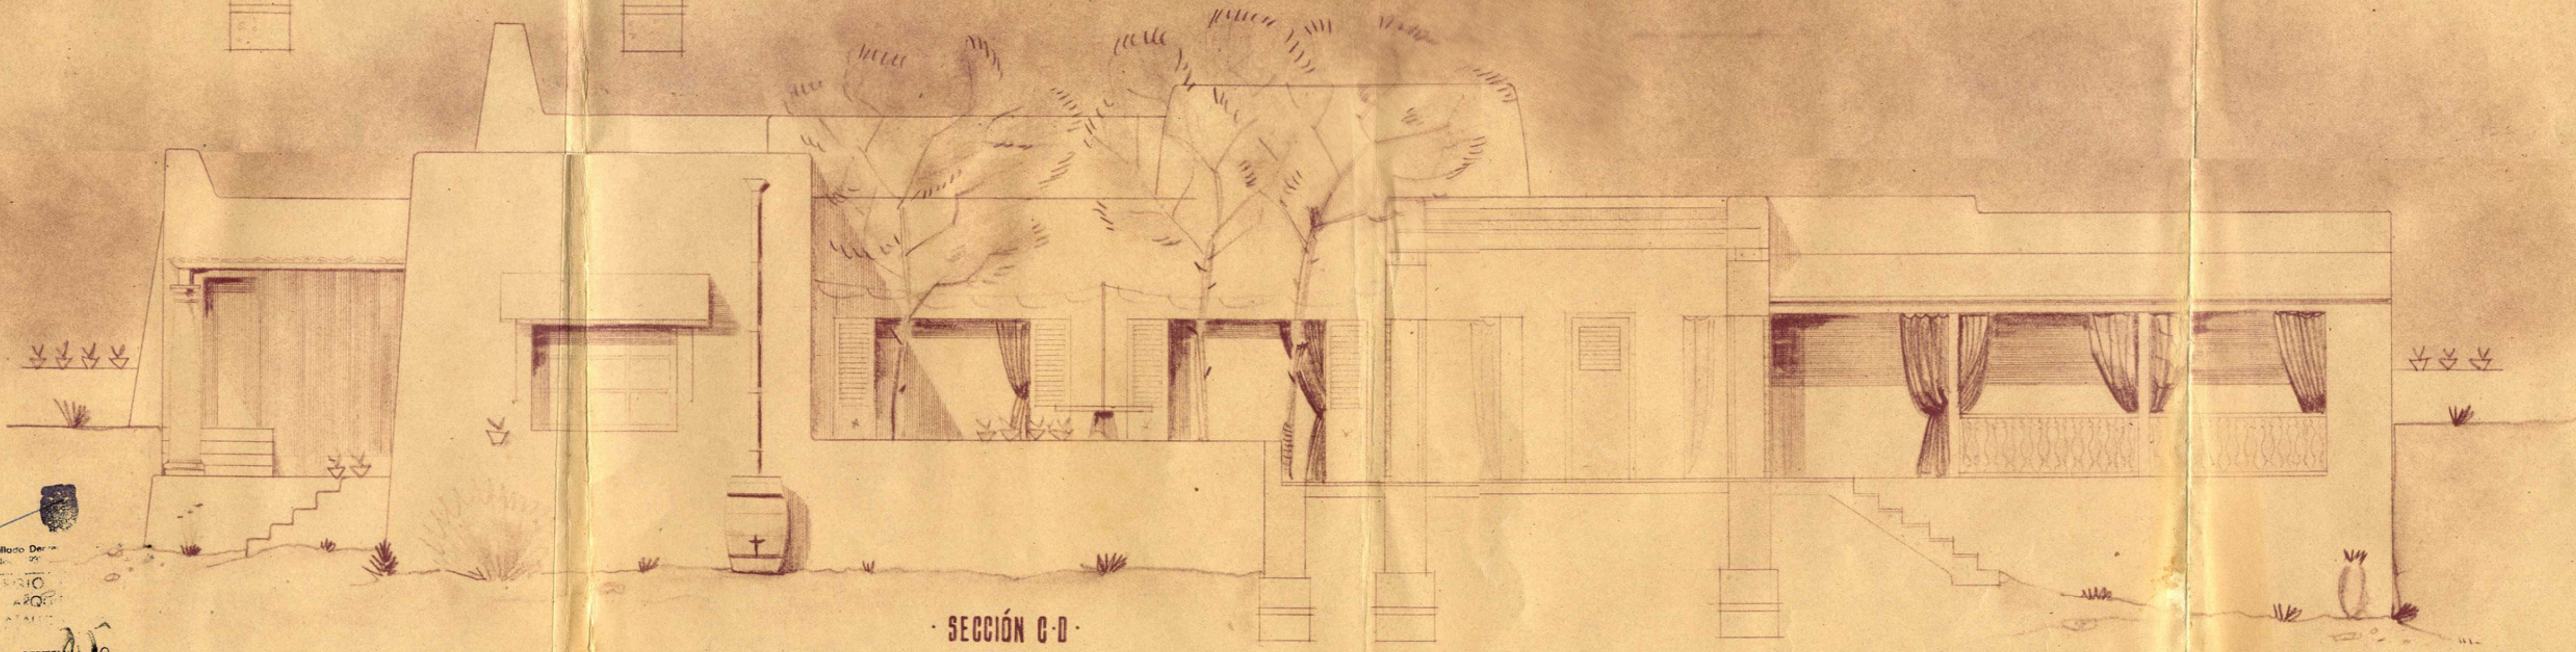

SECCIÓN C-D

ESCALA 1:50
BARCELONA ABRIL 1947
EL ARQUITECTO

Sello de Depósito
Nº 4 N.º 200
COPIA
DE

am
santany
ES COPIA
DIGITALIZADA

2 SEPTIEMBRE 1947
50