




Aprobado por el Ayuntamiento
 en sesion de dia 1.^a del actual
 Santany 6 Mayo 1933
 El Secretario
Juan Merges

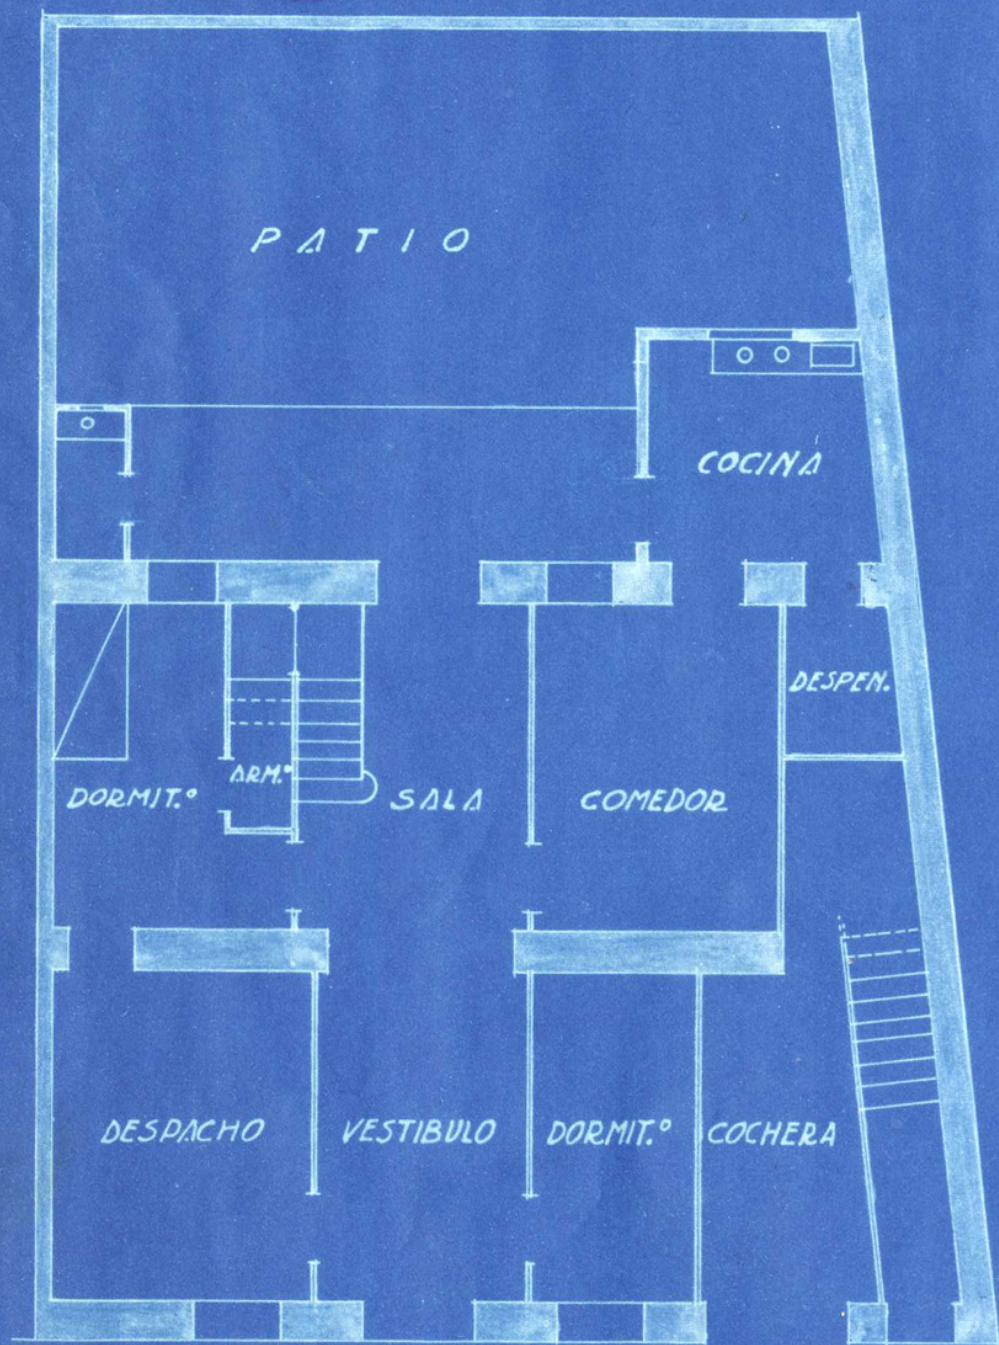


PLANTA BAJA

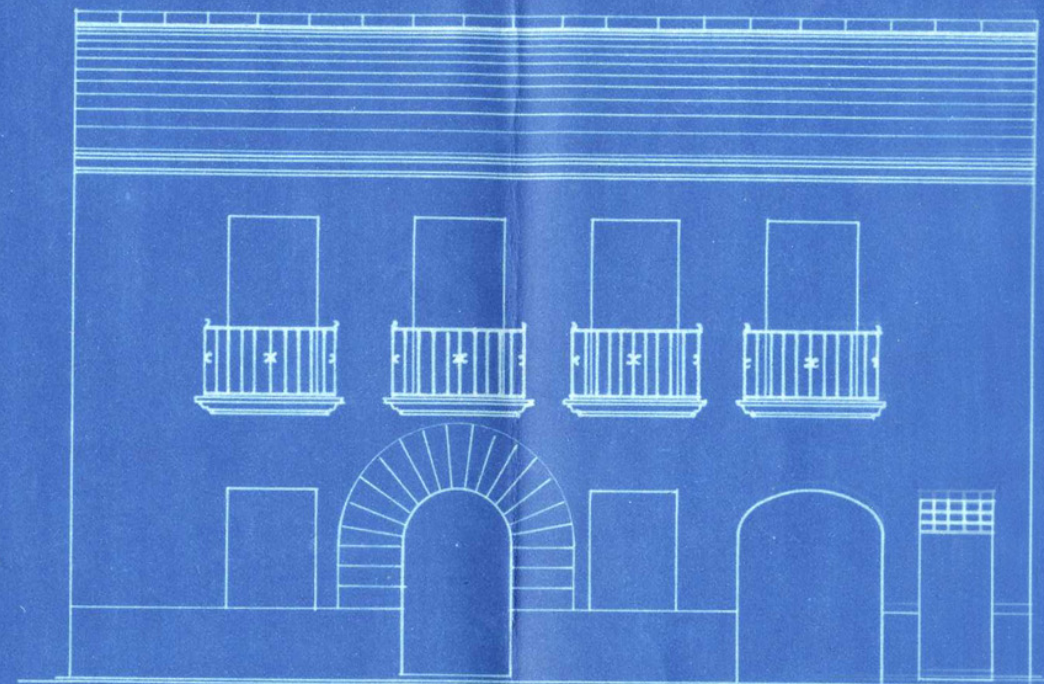

FACHADA

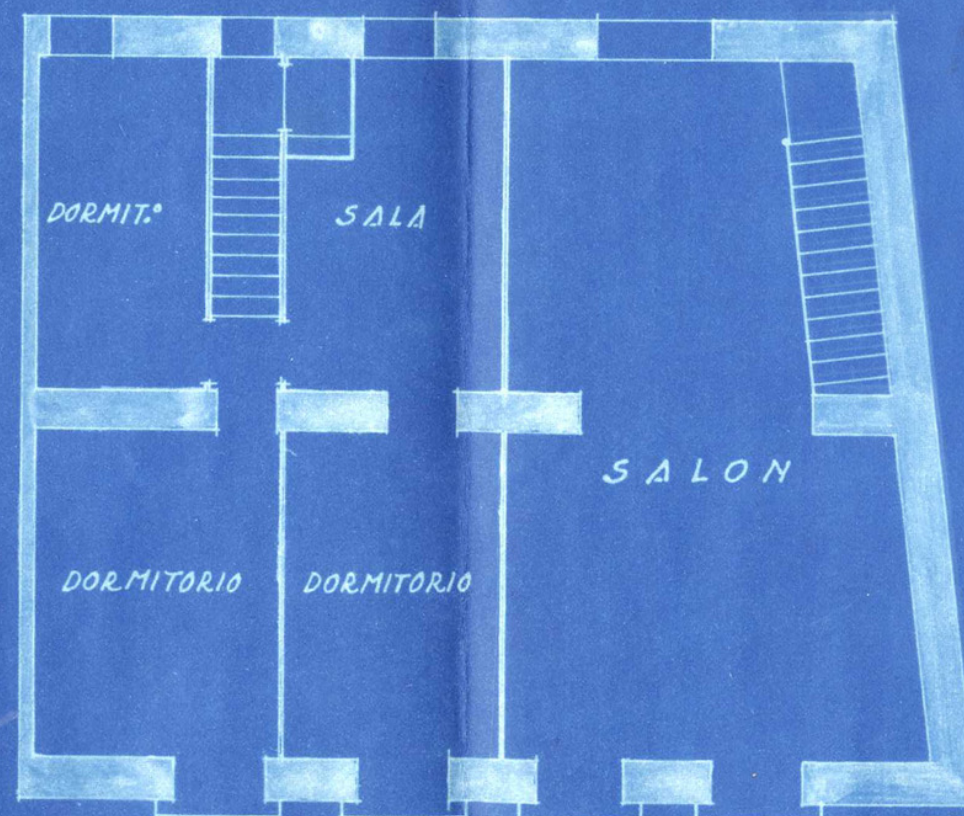

PLANTA PISO

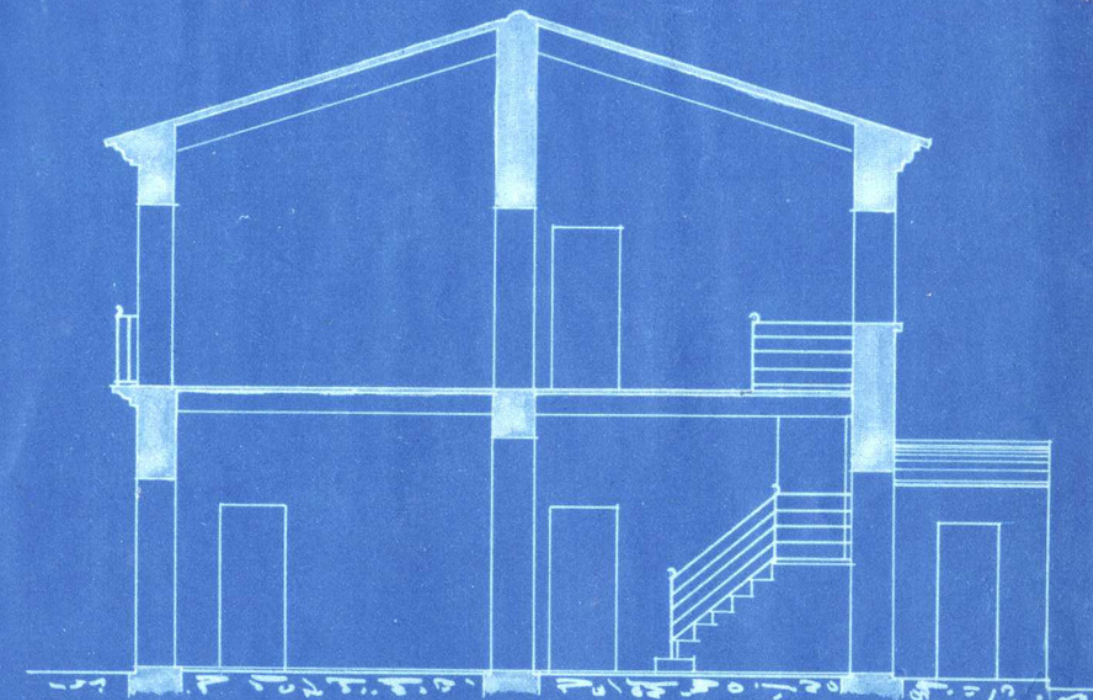

SECCION POR A.B.

Escala Max. 1:50

ESCALA 1:100
 PALMA 1 FEBRERO 1933
 EL ARQUITECTO

COLEGIO OFICIAL
 DE ARQUITECTOS
 DE BARCELONA
 DELEGACION DE
 N° BALEAR 532

José de Mesa

Registrado 8 febrero 1933

EL PROPIETARIO

Plano para edificar una casa vicaria en terrenos de la Iglesia Catolica de Calonge