

PROPIETARIO			AYUNTAMIENTO DE SANTANYI		
DOMICILIO			PLAÇA MAJOR Nº 12, 07650		
EMPLAZAMIENTO			PLAZA D'ES PINAR, ESQ. C/ D'ES JOU, C/ PINAR y AVDA. DE CALA FERRERA, CP 07660, CALA D'OR REFERENCIA CATASTRAL 0190502ED2509S0001QW		MUNICIPIO SANTANYI
CLASE DE OBRA			REFORMA INTERIOR EN LOCAL BAR-CAFETERIA		
EDIFICACION			SUP. SOLAR SEGUN TITULO DE PROPIEDAD SUP. SOLAR REAL SEGUN MEDICIONES		9.334,00 m²
M2 P.B.	ANTES 303,14	AHORA 303,14	OBSERVACIONES NO SE MODIFICA		ARQUITECTO JAUME DELS SANTS GALMÉS MONSERRAT
					APAREJADOR
			N. EXPEDIENTE		FECHA
			17B-2016		MAYO/2016

CARRER D'ES JOU

CARRER D'ES PINAR


EDIFICIO EXISTENTE (BAR)
REFORMA INTERIOR

EDIFICIO EXISTENTE
LOCAL SOCIAL


SUPERFICIE SOLAR 9.334 m²

AVDA. DE CALA FERRERA


ESCALA	ARQUITECTO	NUM. PROYECTO
1/500	Jaume dels Sants GALMES MONSERRAT COLEGIADO AL COAIB 475505 CARRER COLON NUM. 1, CP 07660, CALA D'OR TEL. 971 65 75 88 - 971 65 72 97 - MOVIL 678 61 82 01 e-mail: jgalmes@gmail.com	17B-2016
PROPIETARIO	AYUNTAMIENTO DE SANTANYI	NUM. DE PLANO
PROYECTO	REFORMA EN BAR-CAFETERIA	01
SITUACION	C/ CALA FERRERA, 11 (PLAZA PINAR) CP 07660, CALA D'OR REF. CAT. 0190502ED2509S0001QW, T.M SANTANYI	SUSTITUYE A:
DESCRIPCION	SOLAR Y CONJUNTO (ESTADO ACTUAL)	SUSTITUIDO POR
		CALA D'OR MAYO/2016

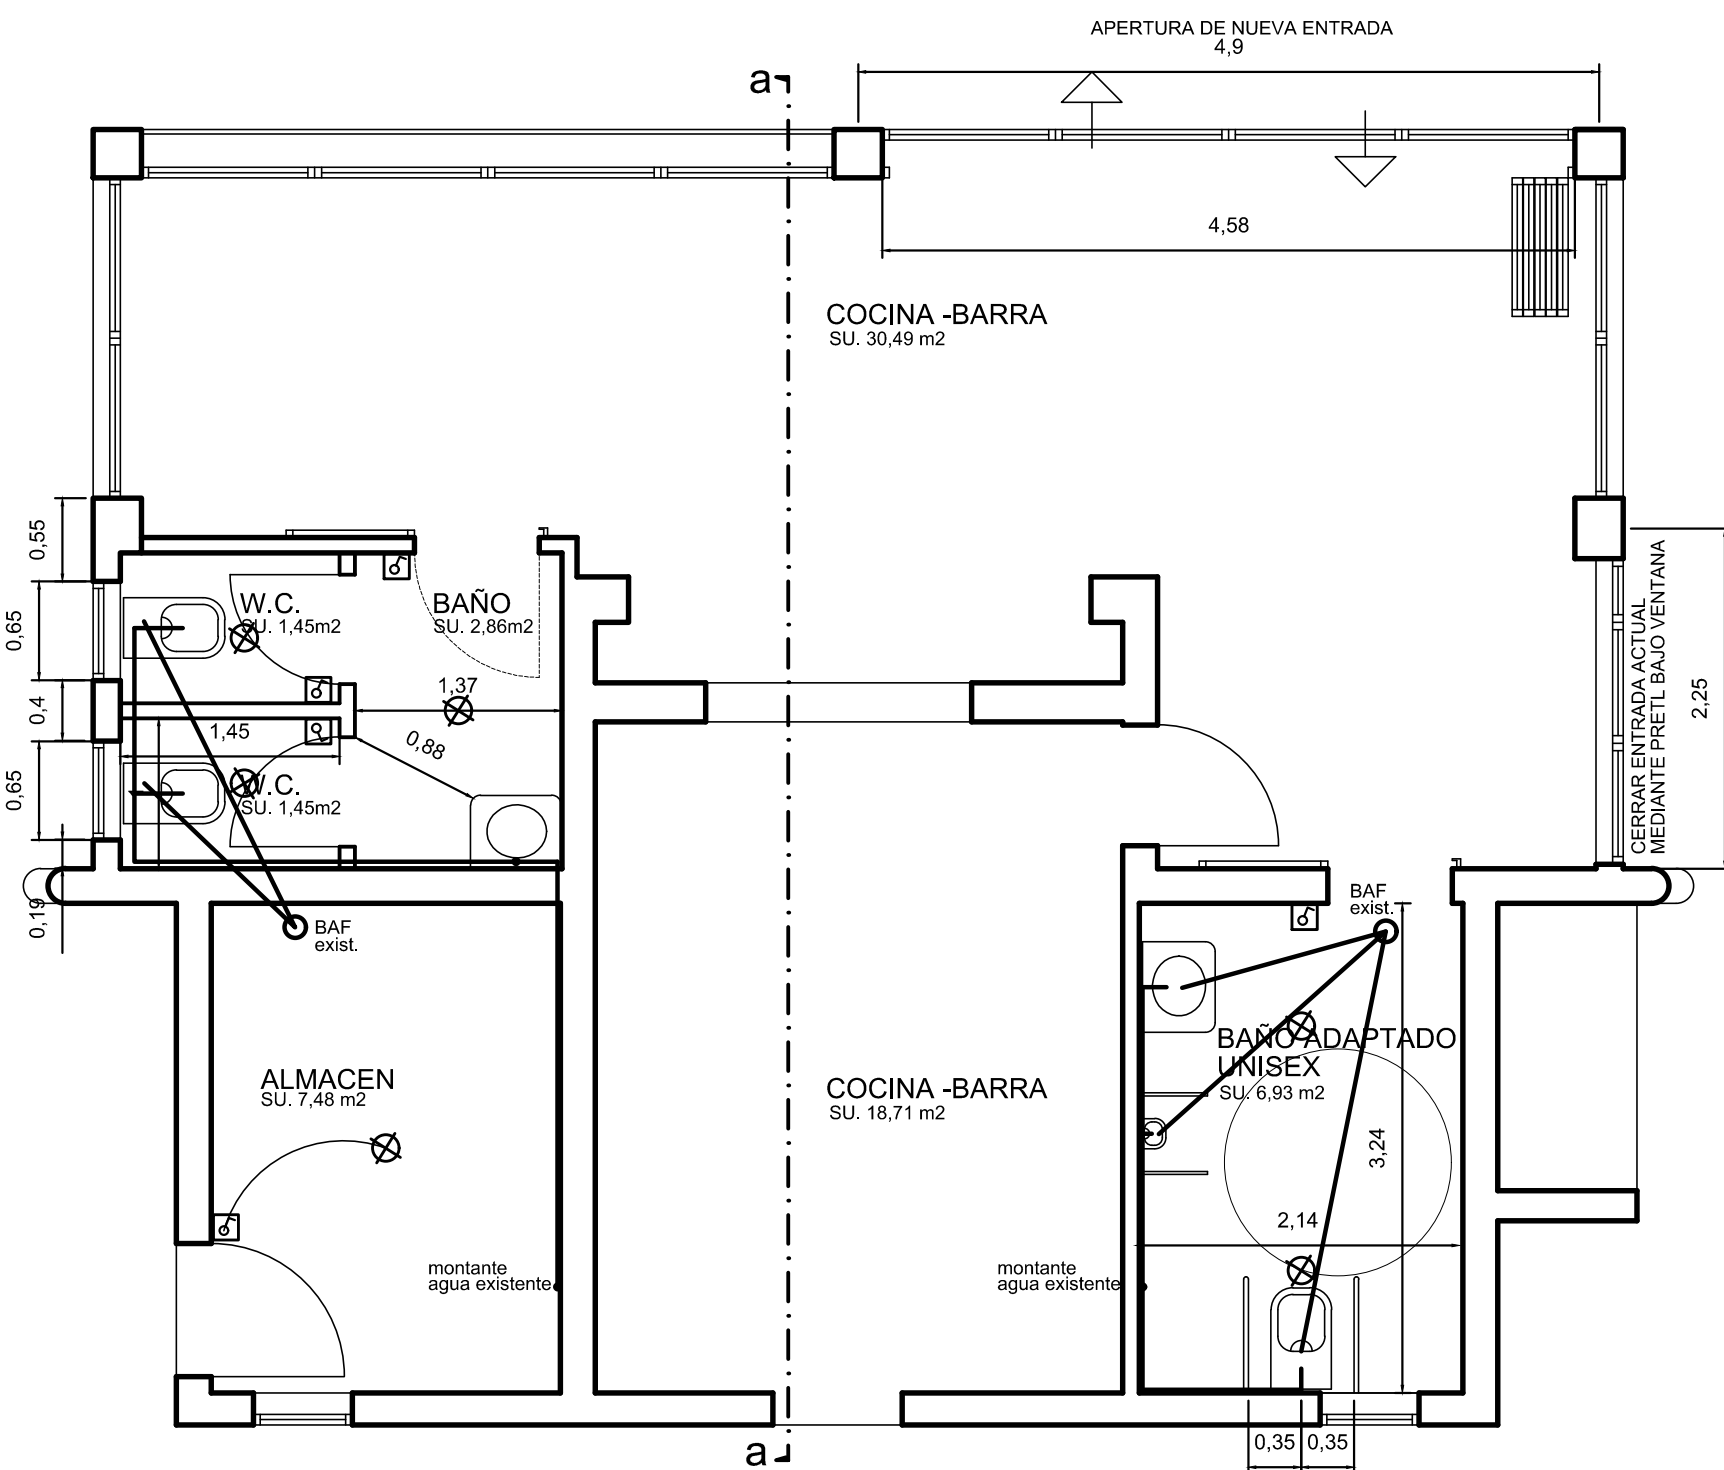


PLANTA BAJA LOCAL BAR-CAFETERIA (REFORMA INTERIOR)
SUPERFICIE CONSTRUIDA 83,90 m² (NO SE MODIFICA)

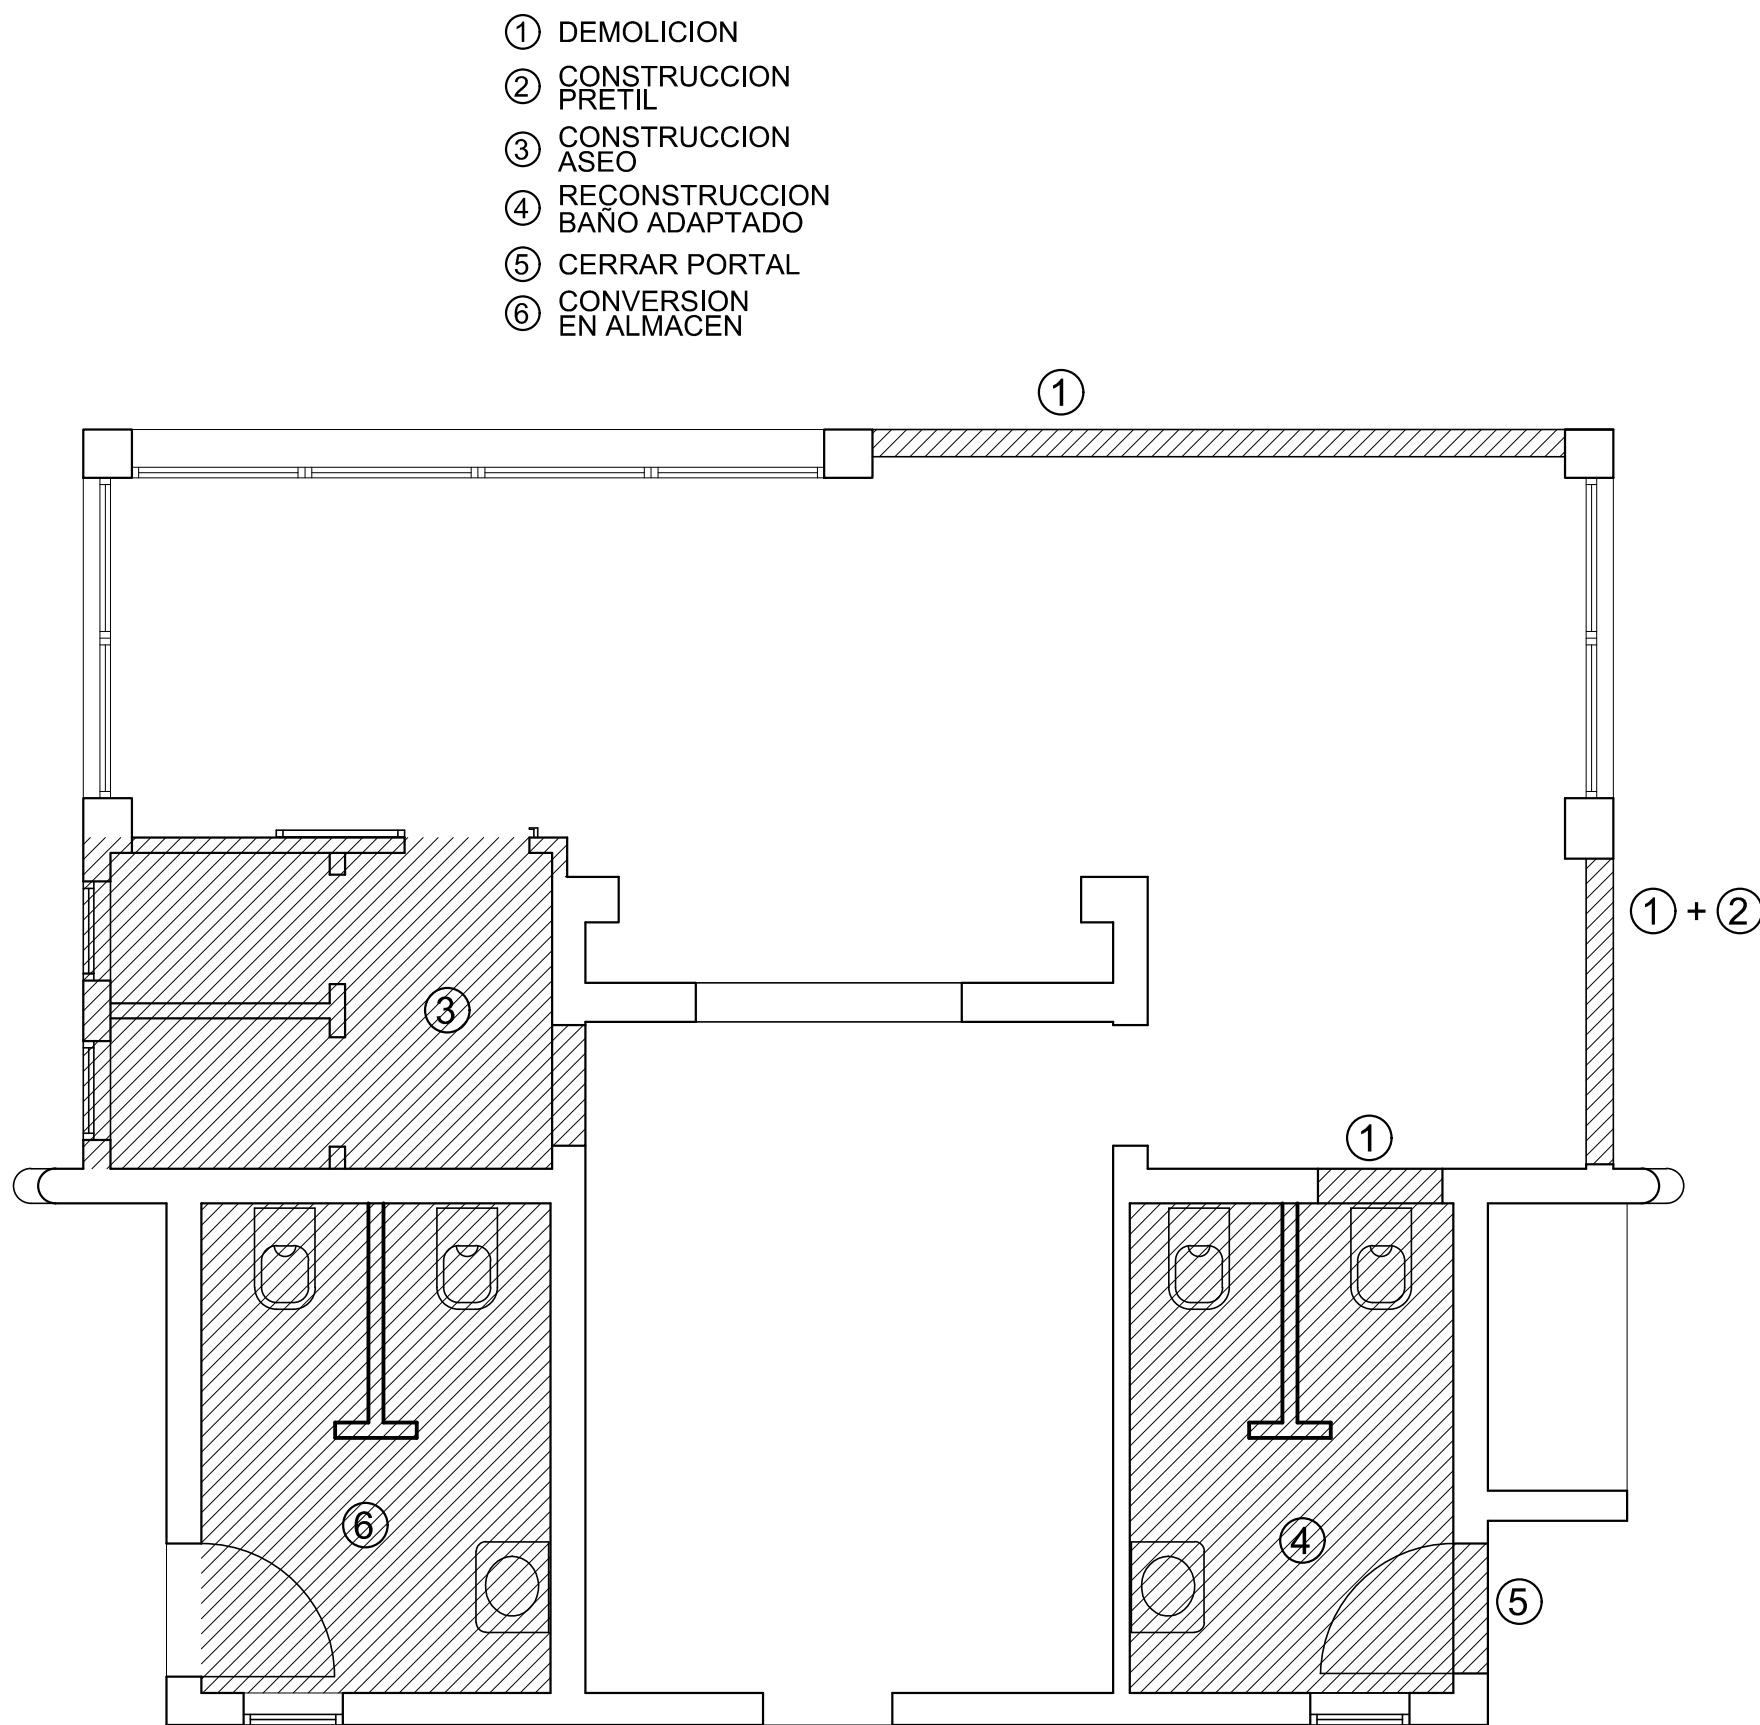


REFORMA INTERIOR EN PLANTA BAJA
EN LOCAL BAR-CAFETERIA

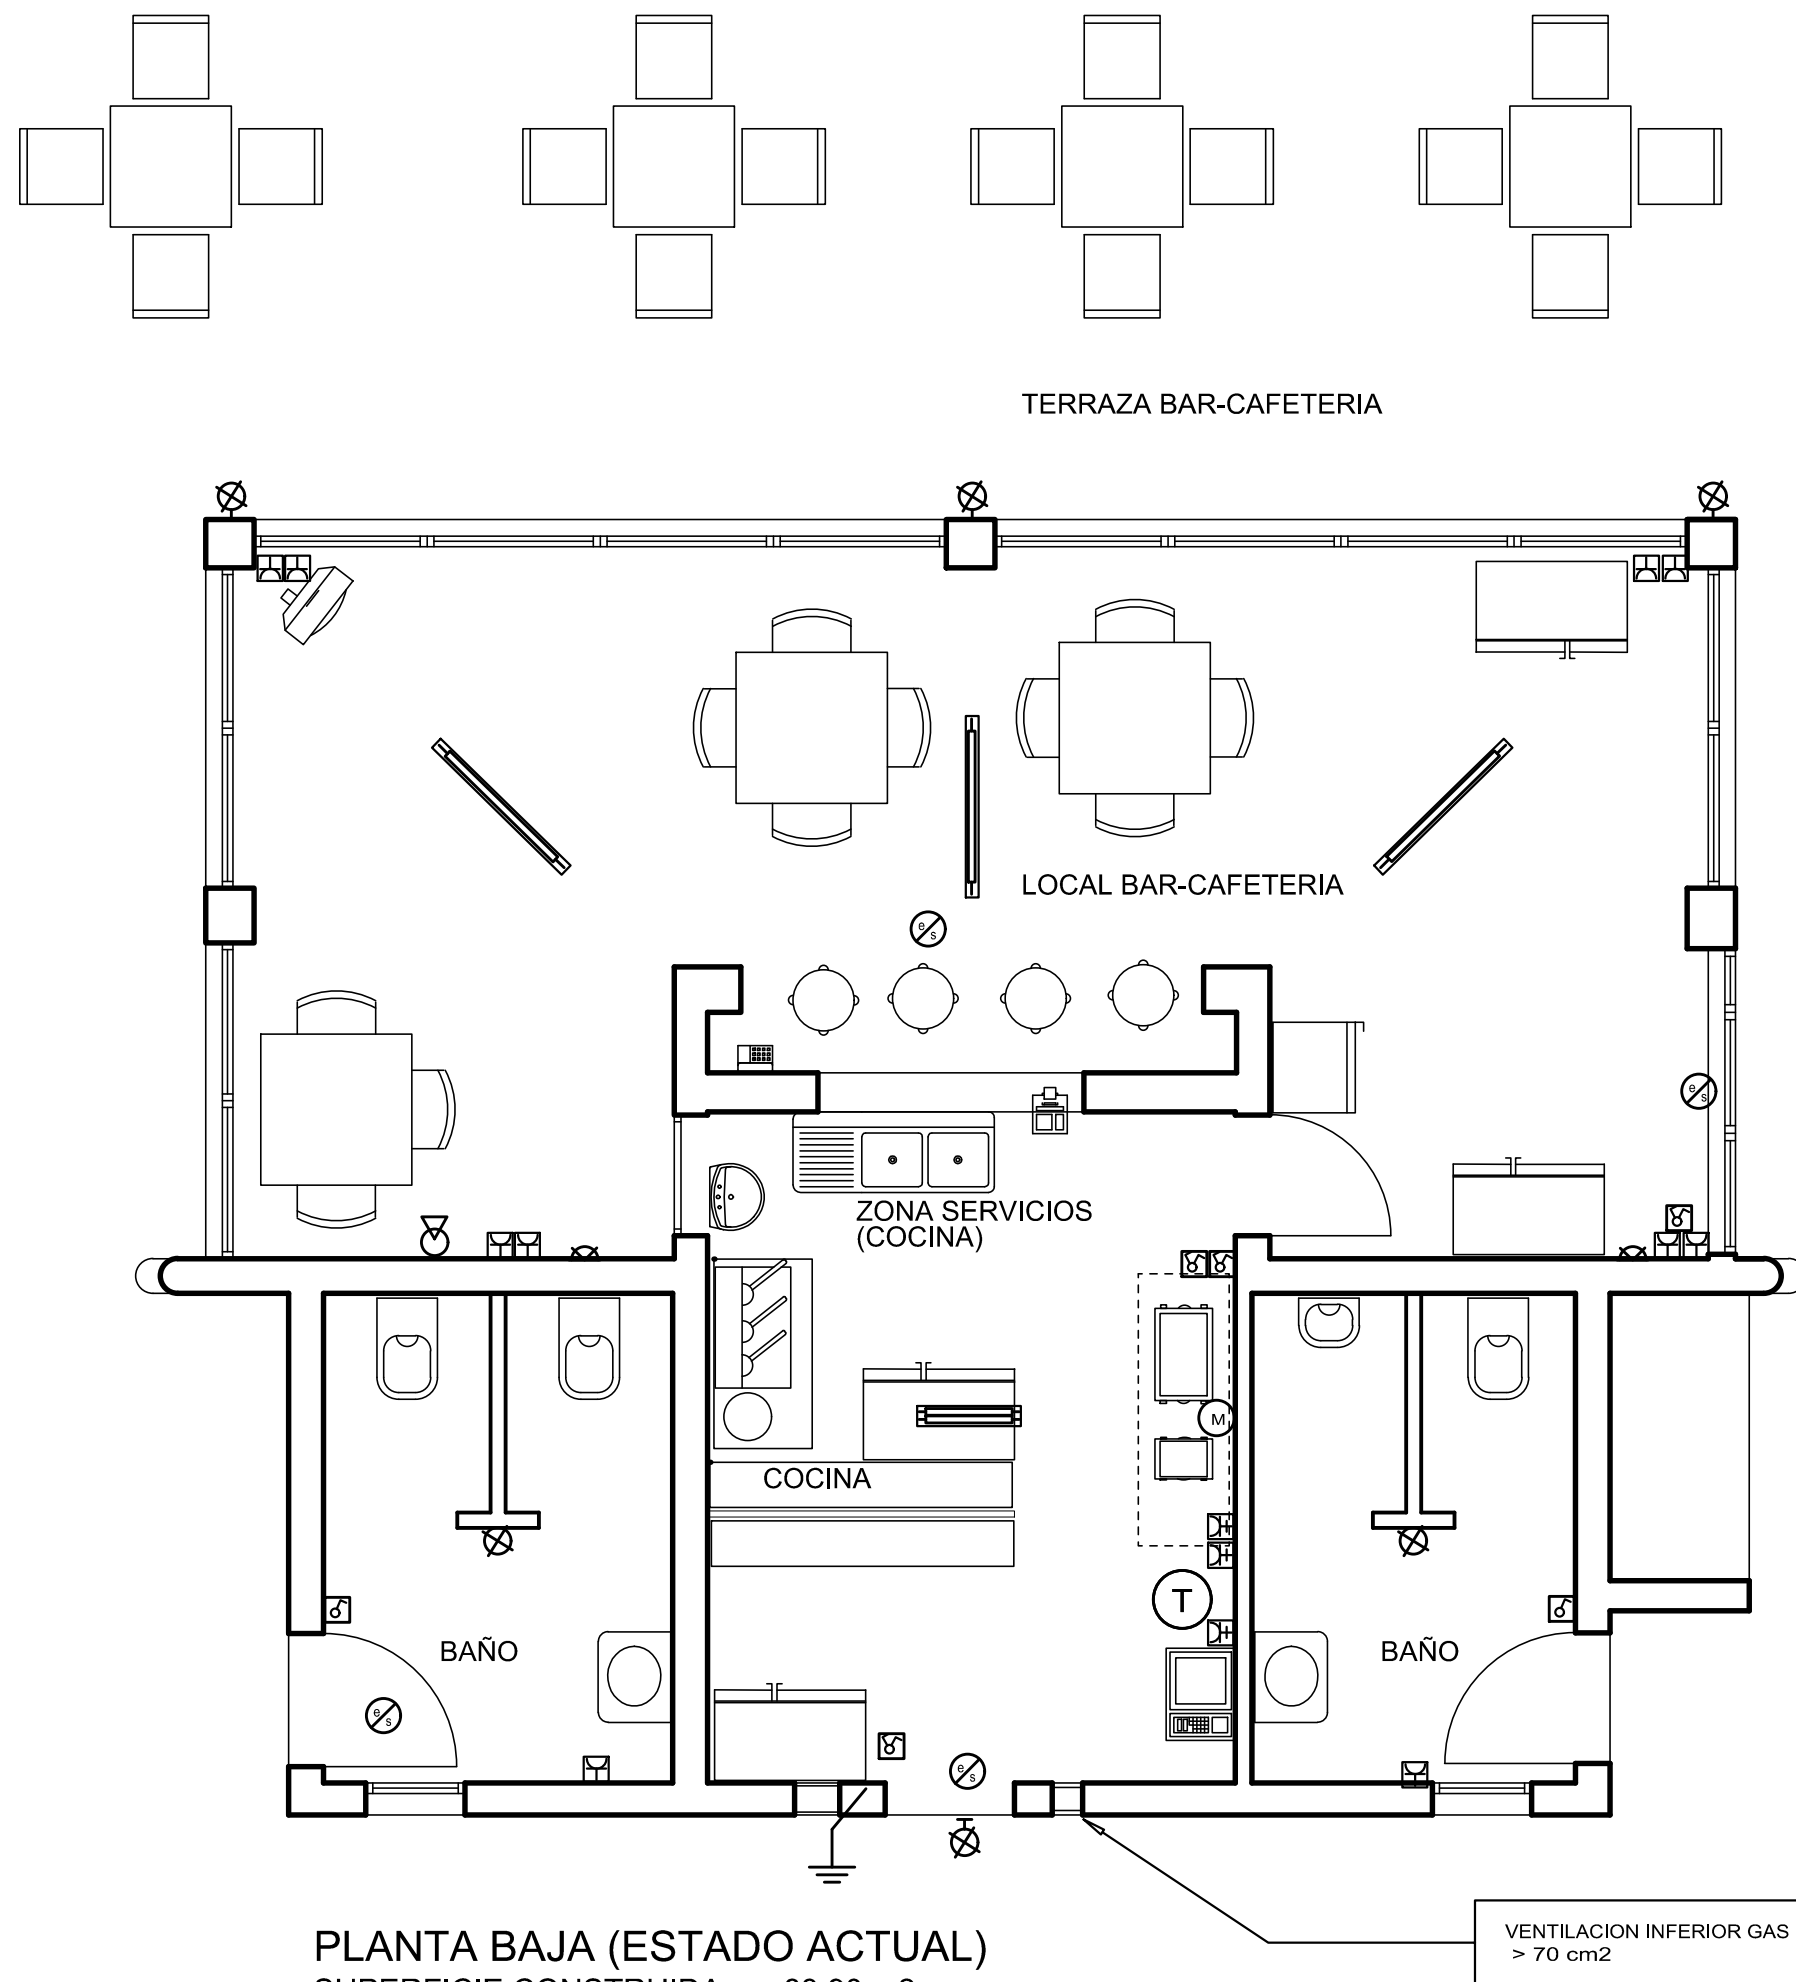


PLANTA BAJA (ESTADO ACTUAL)
SUPERFICIE CONSTRUIDA 83,90 m²

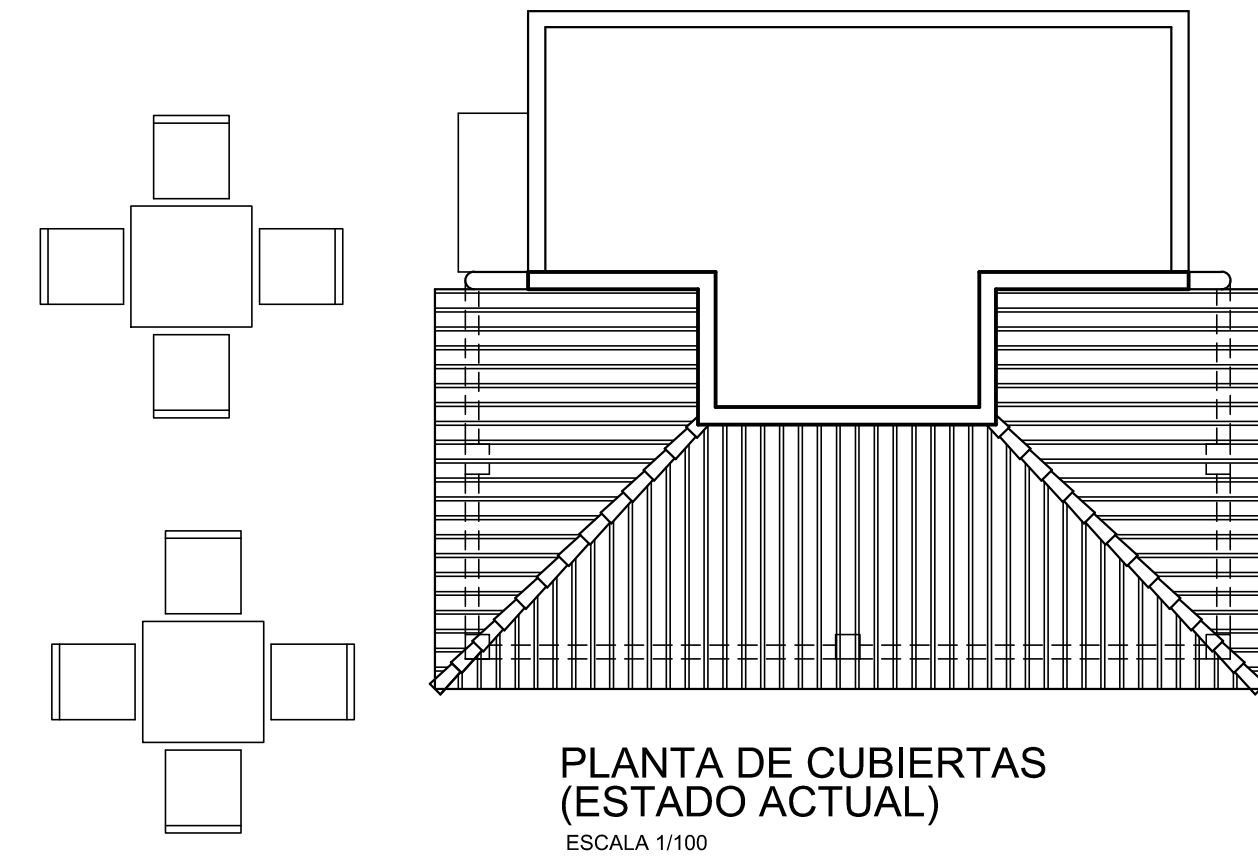


PLANTA DE CUBIERTAS
(ESTADO ACTUAL)
ESCALA 1/100

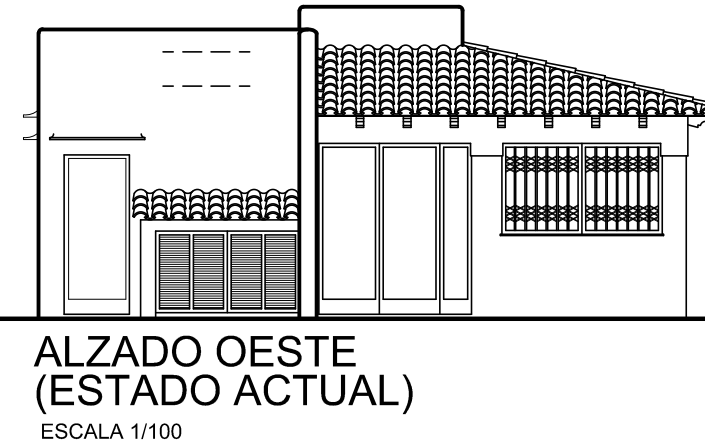


ALZADO OESTE
(ESTADO ACTUAL)
ESCALA 1/100

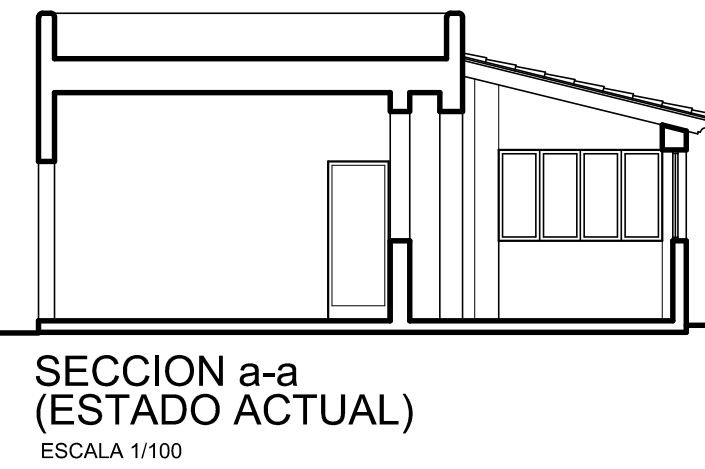

SECCION a-a
(ESTADO ACTUAL)
ESCALA 1/100

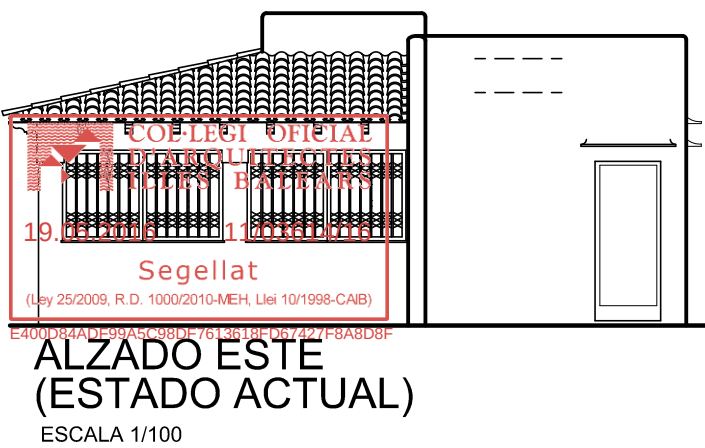


ALZADO ESTE
(ESTADO ACTUAL)
ESCALA 1/100

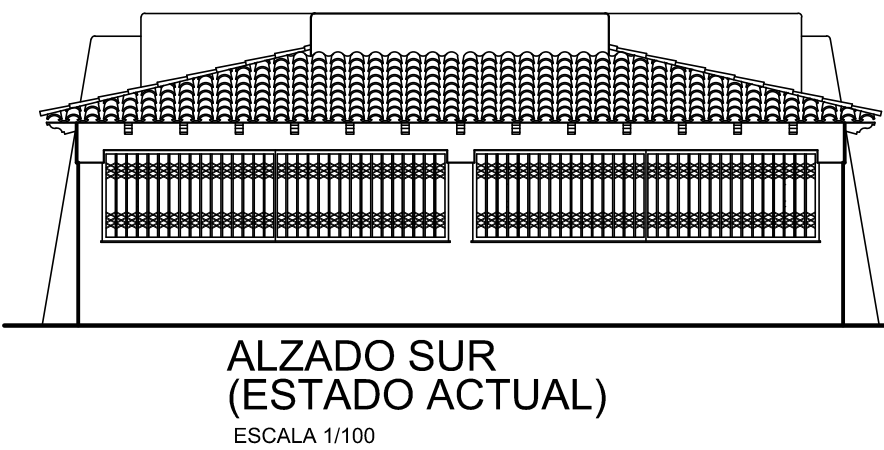


ALZADO SUR
(ESTADO ACTUAL)
ESCALA 1/100




ALZADO NORTE
(ESTADO ACTUAL)
ESCALA 1/100

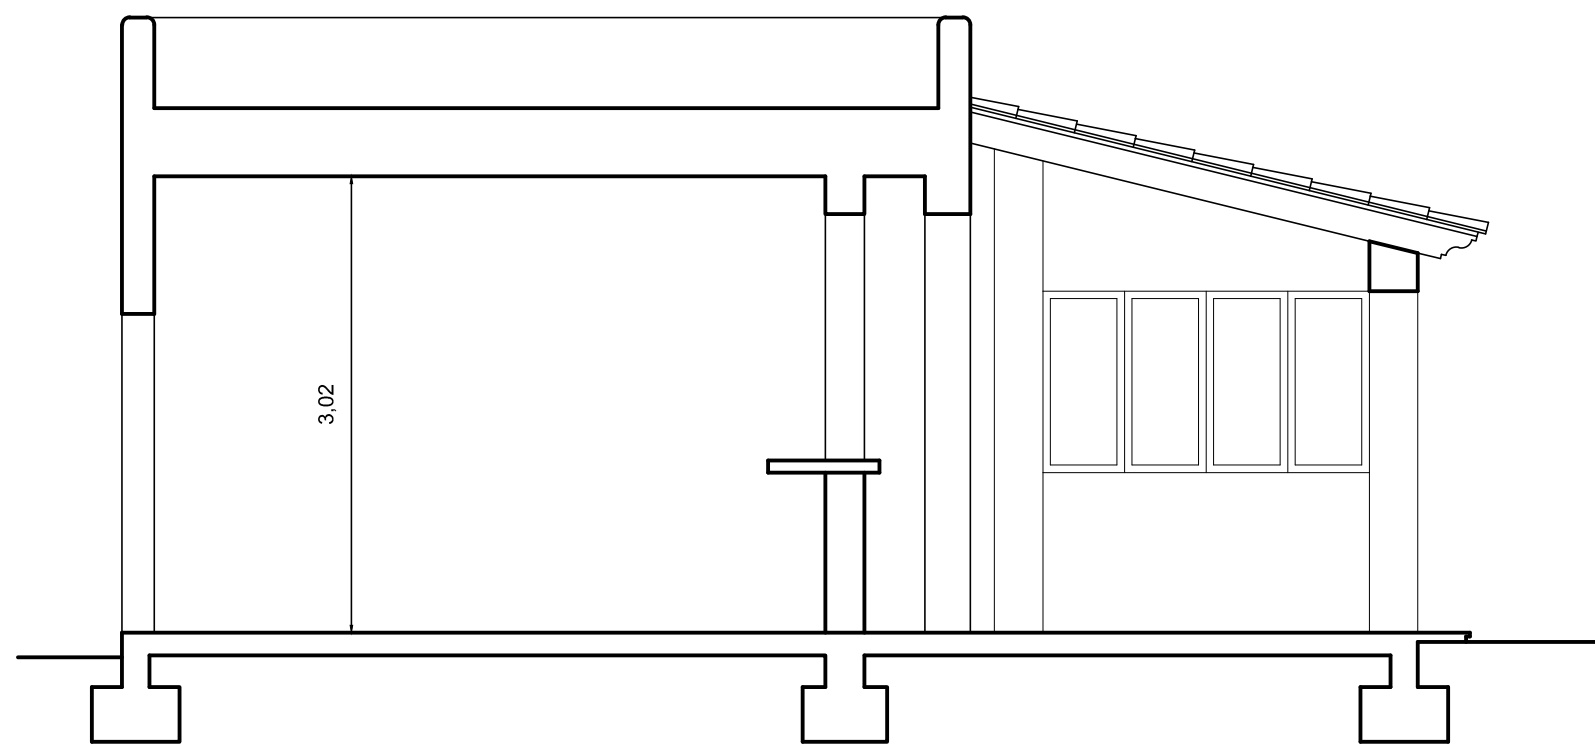


SECCION (REFORMA)

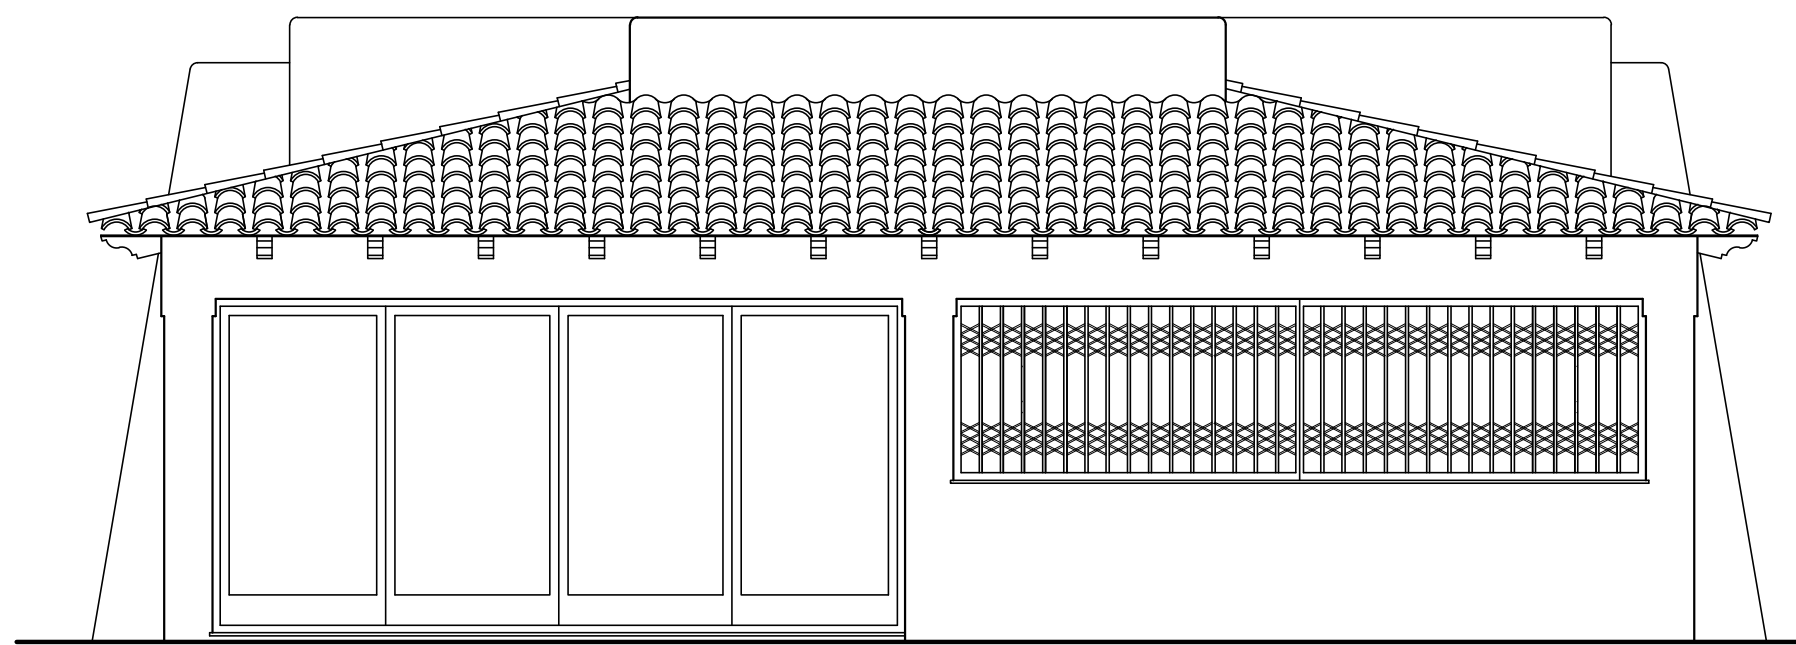


ALZADO SUR (REFORMA)

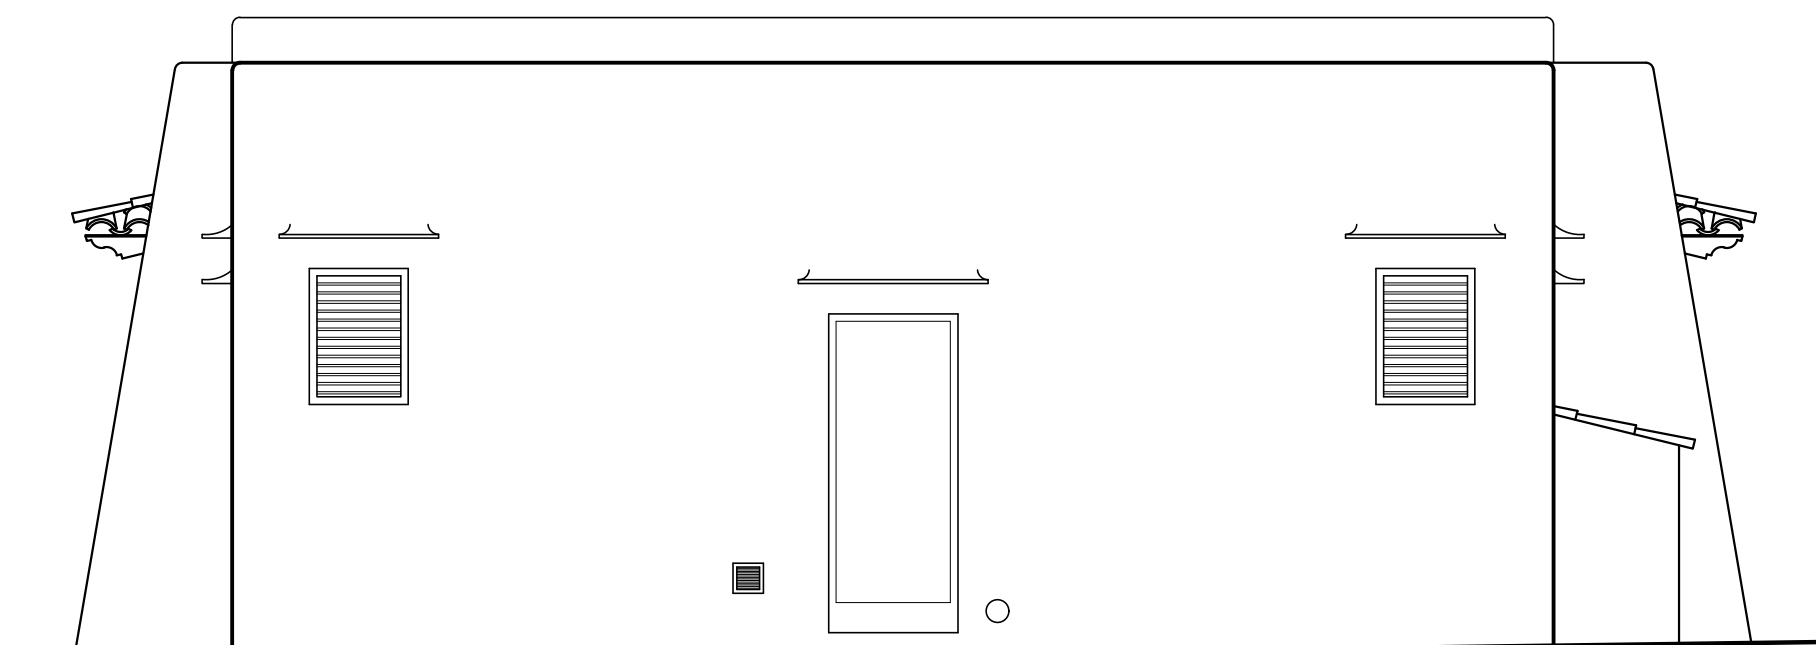

ALZADO NORTE (REFORMA)

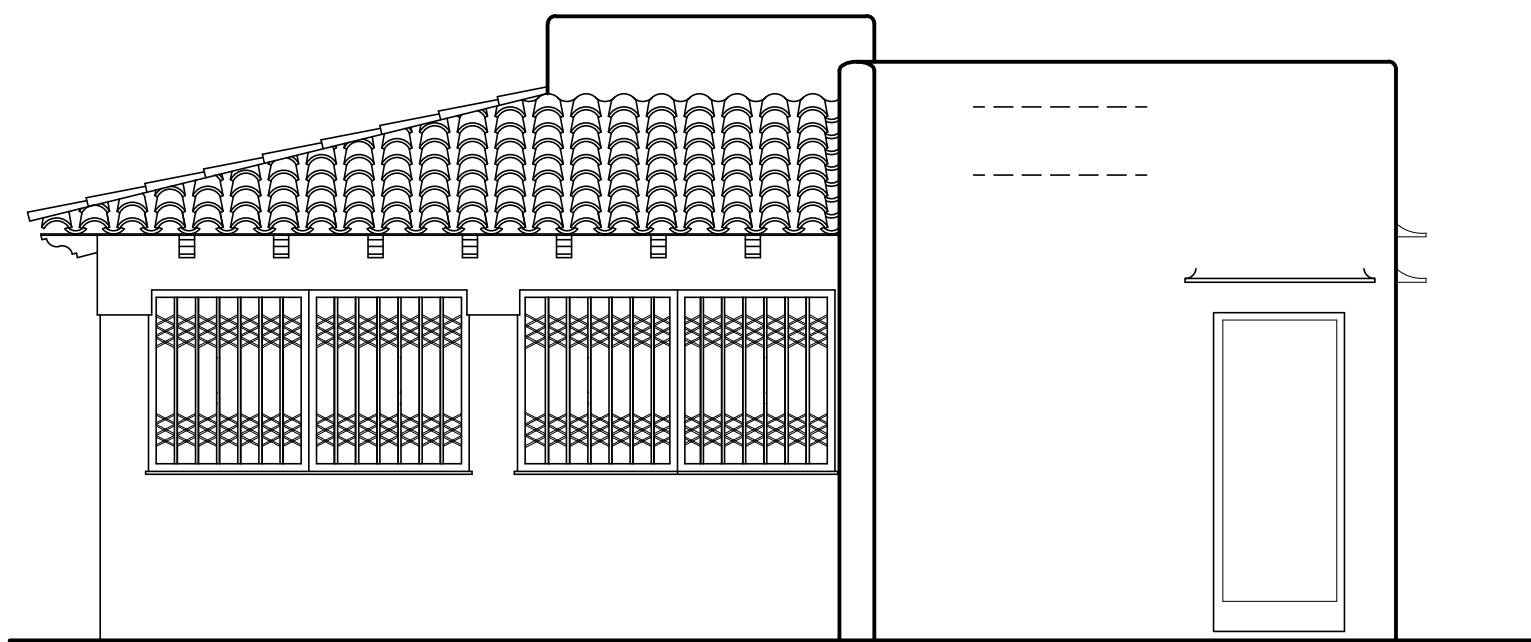

ALZADO ESTE (REFORMA)

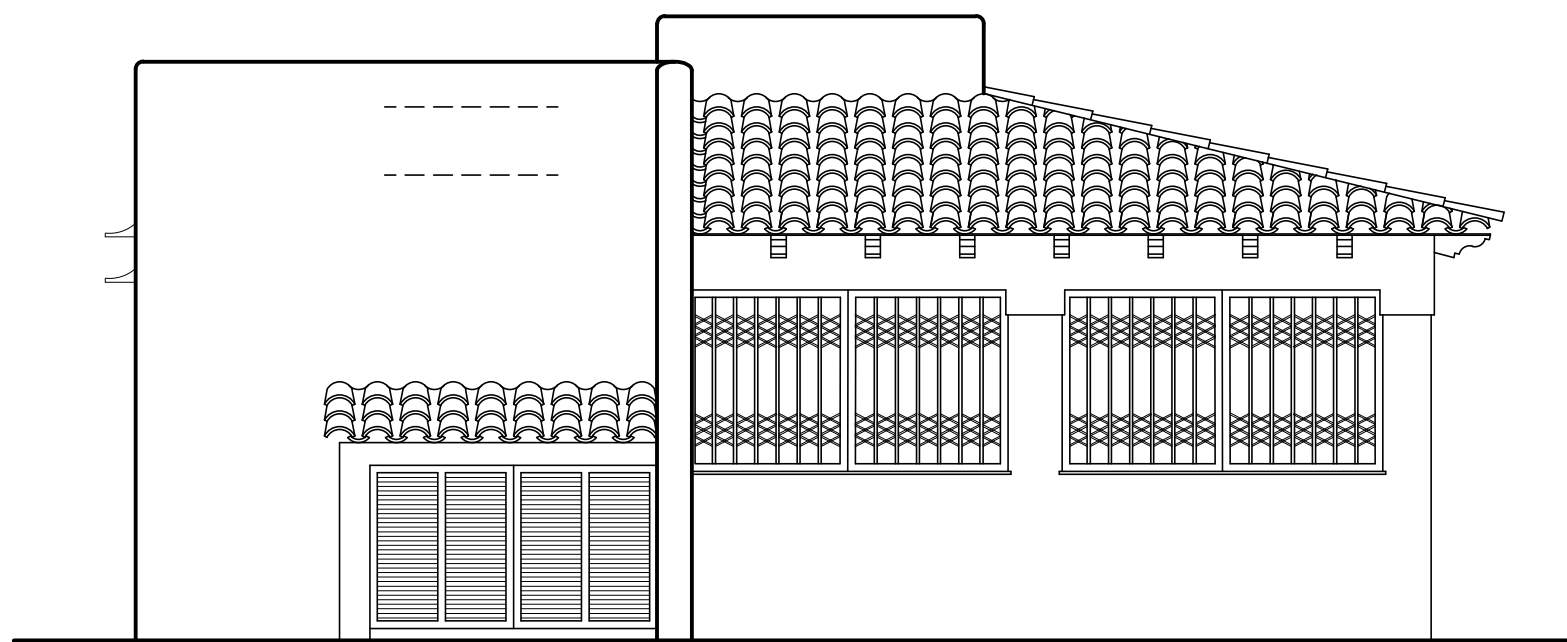

ALZADO OESTE (REFORMA)

ESCALA 1/50 1/100	ARQUITECTO Jaume dels Sants GALMES MONSERRAT COLEGIADO AL COAIB 475505 CARRER COLON NUM. 1, CP 07660, CALA D'OR TEL. 971 65 75 68 - 971 65 72 97 - MOVIL 676 61 82 01 e.mail= jsgalmes@gmail.com	NUM. PROYECTO 17B-2016
PROPIETARIO AYUNTAMIENTO DE SANTANYI	FIRMA	NUM. DE PLANO 02
PROYECTO REFORMA EN BAR-CAFETERIA		SUSTITUYE A: SUSTITUIDO POR
SITUACION C/ CALA FERRERA, 11 (PLAZA PINAR) CP 07660, CALA D'OR REF. CAT. 0190502ED2509S0001QW, T.M SANTANYI		CALA D'OR MAYO/2016
DESCRIPCION PLANTA BAJA (ESTADO ACTUAL Y REFORMAS) PLANTA DE CUBIERTAS (ESTADO ACTUAL) ALZADOS Y SECCION (ESTADO ACTUAL Y REFORMADAS)		