


- COMUNICACIONES Y TRANSPORTES**
- RED BASICA DE CARRETERAS INTERURBANAS
  - ANCHURA EN METROS DE LA FRANJA DE RESERVA
  - TRAMOS DE LA RED BASICA EN AREAS DE DESARROLLO URBANO
  - PUERTO PESQUERO Y COMERCIAL
  - PUERTO DEPORTIVO
  - AMPLIACION PUERTO DEPORTIVO
  - FARO
  - CENTRAL DE CORREOS Y TELEGRAFOS
  - OFICINA AUXILIAR DE CORREOS
  - CENTRAL TELEFONICA

- ESPACIOS LIBRES**
- ESPACIOS LIBRES Y AREAS VERDES PUBLICAS DE CARACTER GENERAL

- EQUIPAMIENTO COMUNITARIO**
- ESCOLAR**
- CENTRO ESCOLAR DE ENSEÑANZA PRIMARIA
  - CENTRO ESCOLAR DE ENSEÑANZA MEDIA
- RELIGIOSO**
- CENTRO RELIGIOSO
- SANITARIO ASISTENCIAL**
- GUARDERIA
  - RESIDENCIA DE ANCIANOS
  - CENTRO DE SALUD MUNICIPAL
  - DISPENSARIO, CASA DE SOCORRO, ETC.
- SOCIO-CULTURAL**
- CENTRO CIVICO-SOCIAL
  - BIBLIOTECA
  - TEATRO
- DEPORTIVO**
- INSTALACIONES DEPORTIVAS DE AMBITO GENERAL
  - INSTALACIONES DEPORTIVAS DE AMBITO LOCAL

- ADMINISTRACION MUNICIPAL Y SERVICIOS DIVERSOS**
- AYUNTAMIENTO
  - OFICINA MUNICIPAL
  - MERCADO DE ABASTOS
  - CEMENTERIO
  - MATADERO
- LOCALIZACION DE EQUIPAMIENTO EN SUELO NO URBANIZABLE

SIEMBROS DE ANEJACIONES Y SUS CORRESPONDIENTES CANTIDOS DE TIERRA

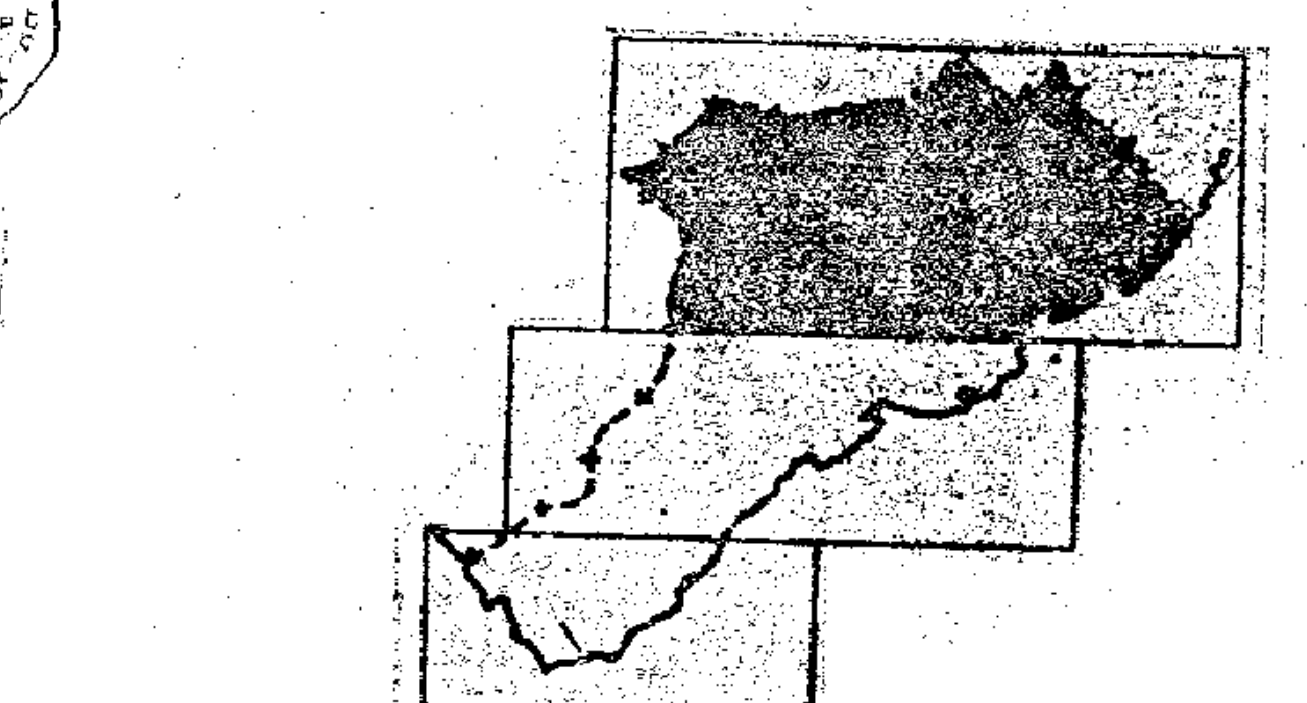

CONSELL GENERAL INTERINSULAR DE LES ILLES BALEARS

**NORMAS SUBSIDIARIAS DE PLANEAMIENTO**

TERMINO **SANTANYI**

PLANO TERMINO MUNICIPAL 1 SISTEMAS GENERALES DE COMUNICACIONES, ESPACIOS LIBRES Y EQUIPAMIENTO COMUNITARIO

APROBADO EN PRESIDENTES FASE C.P.E. SALARES RECAL 25 1994, 1995

**ORDENACION**

4 ESCALA 1:10000 FECHA DIC 84

REDACTOR **JUAN A. LLOBERA LLORENTE**

ARQUITECTO