


ANO
I OLIVÓ

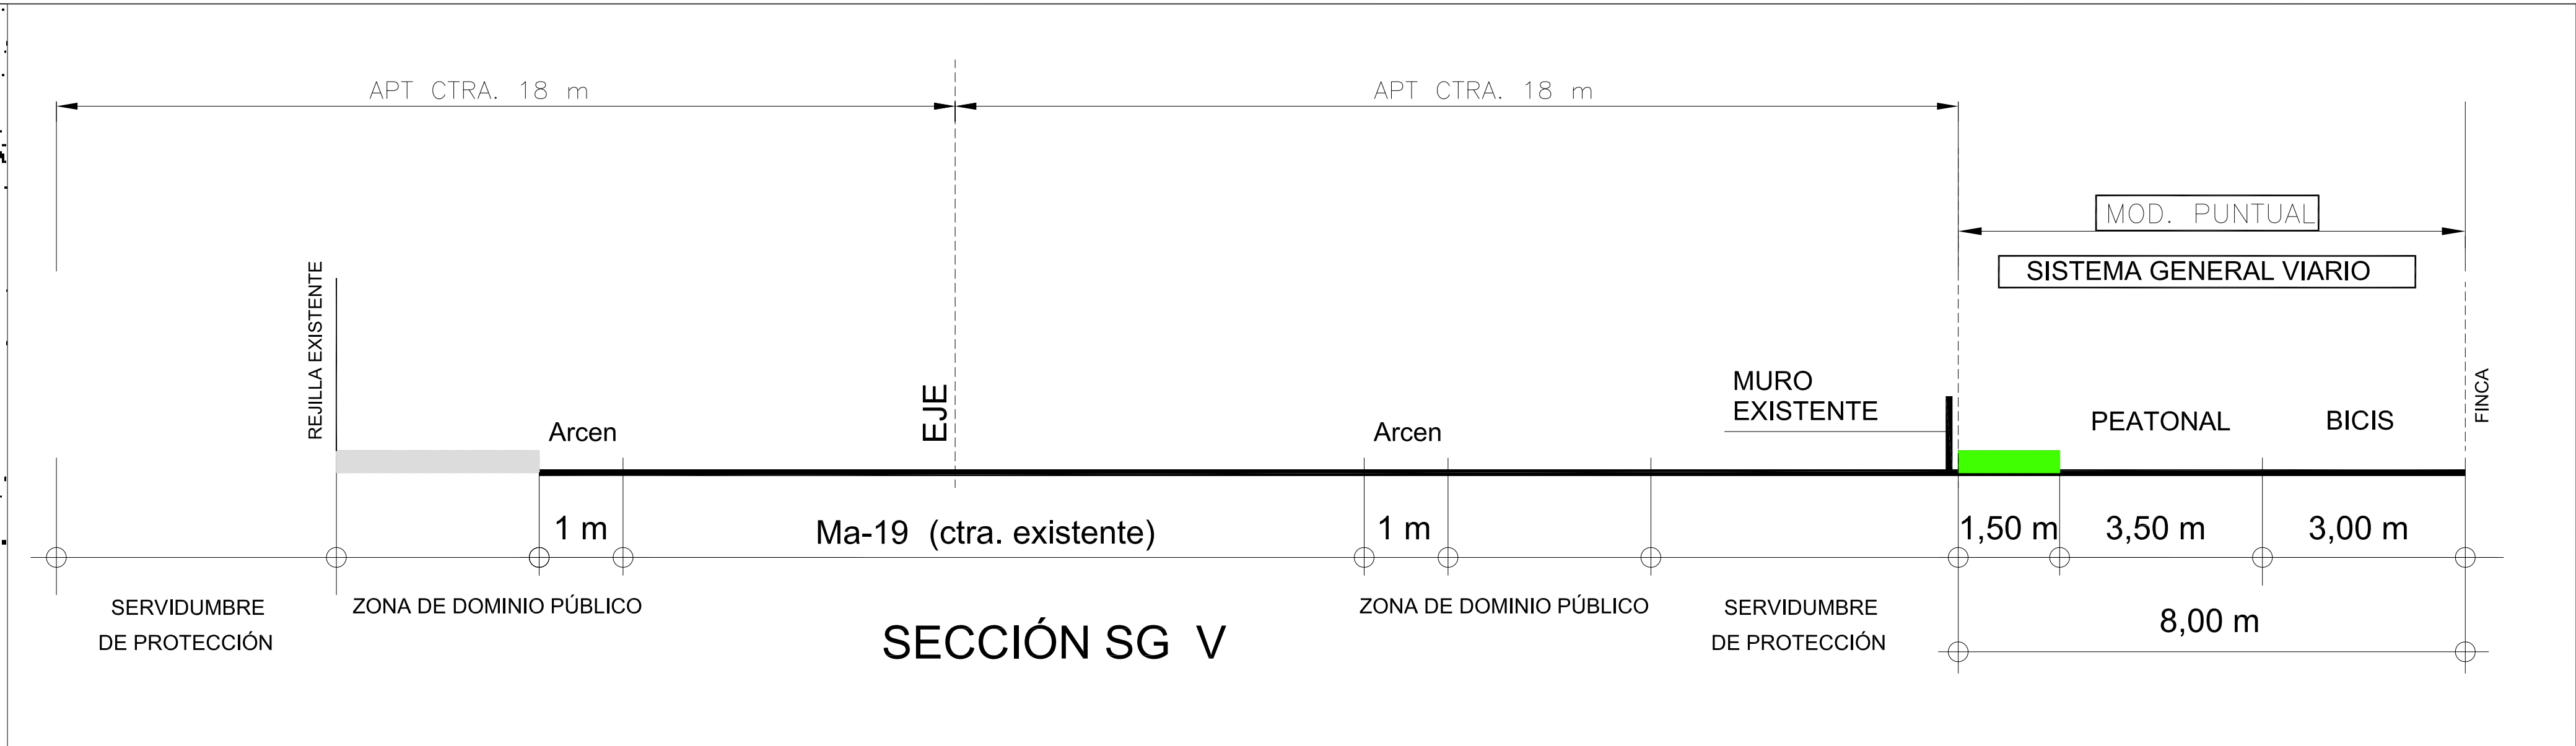

- PASO PEATONAL (3,50 m)
- CARRIL BICICLETA (3,00 m)
- ZONA AJARDINADA (1,50 m)
- AMBITO