-EMPLAZAMIENTO.-

URBANIZACION "COLONIA DEL SILENCIO."
-PORTO PETRO.-

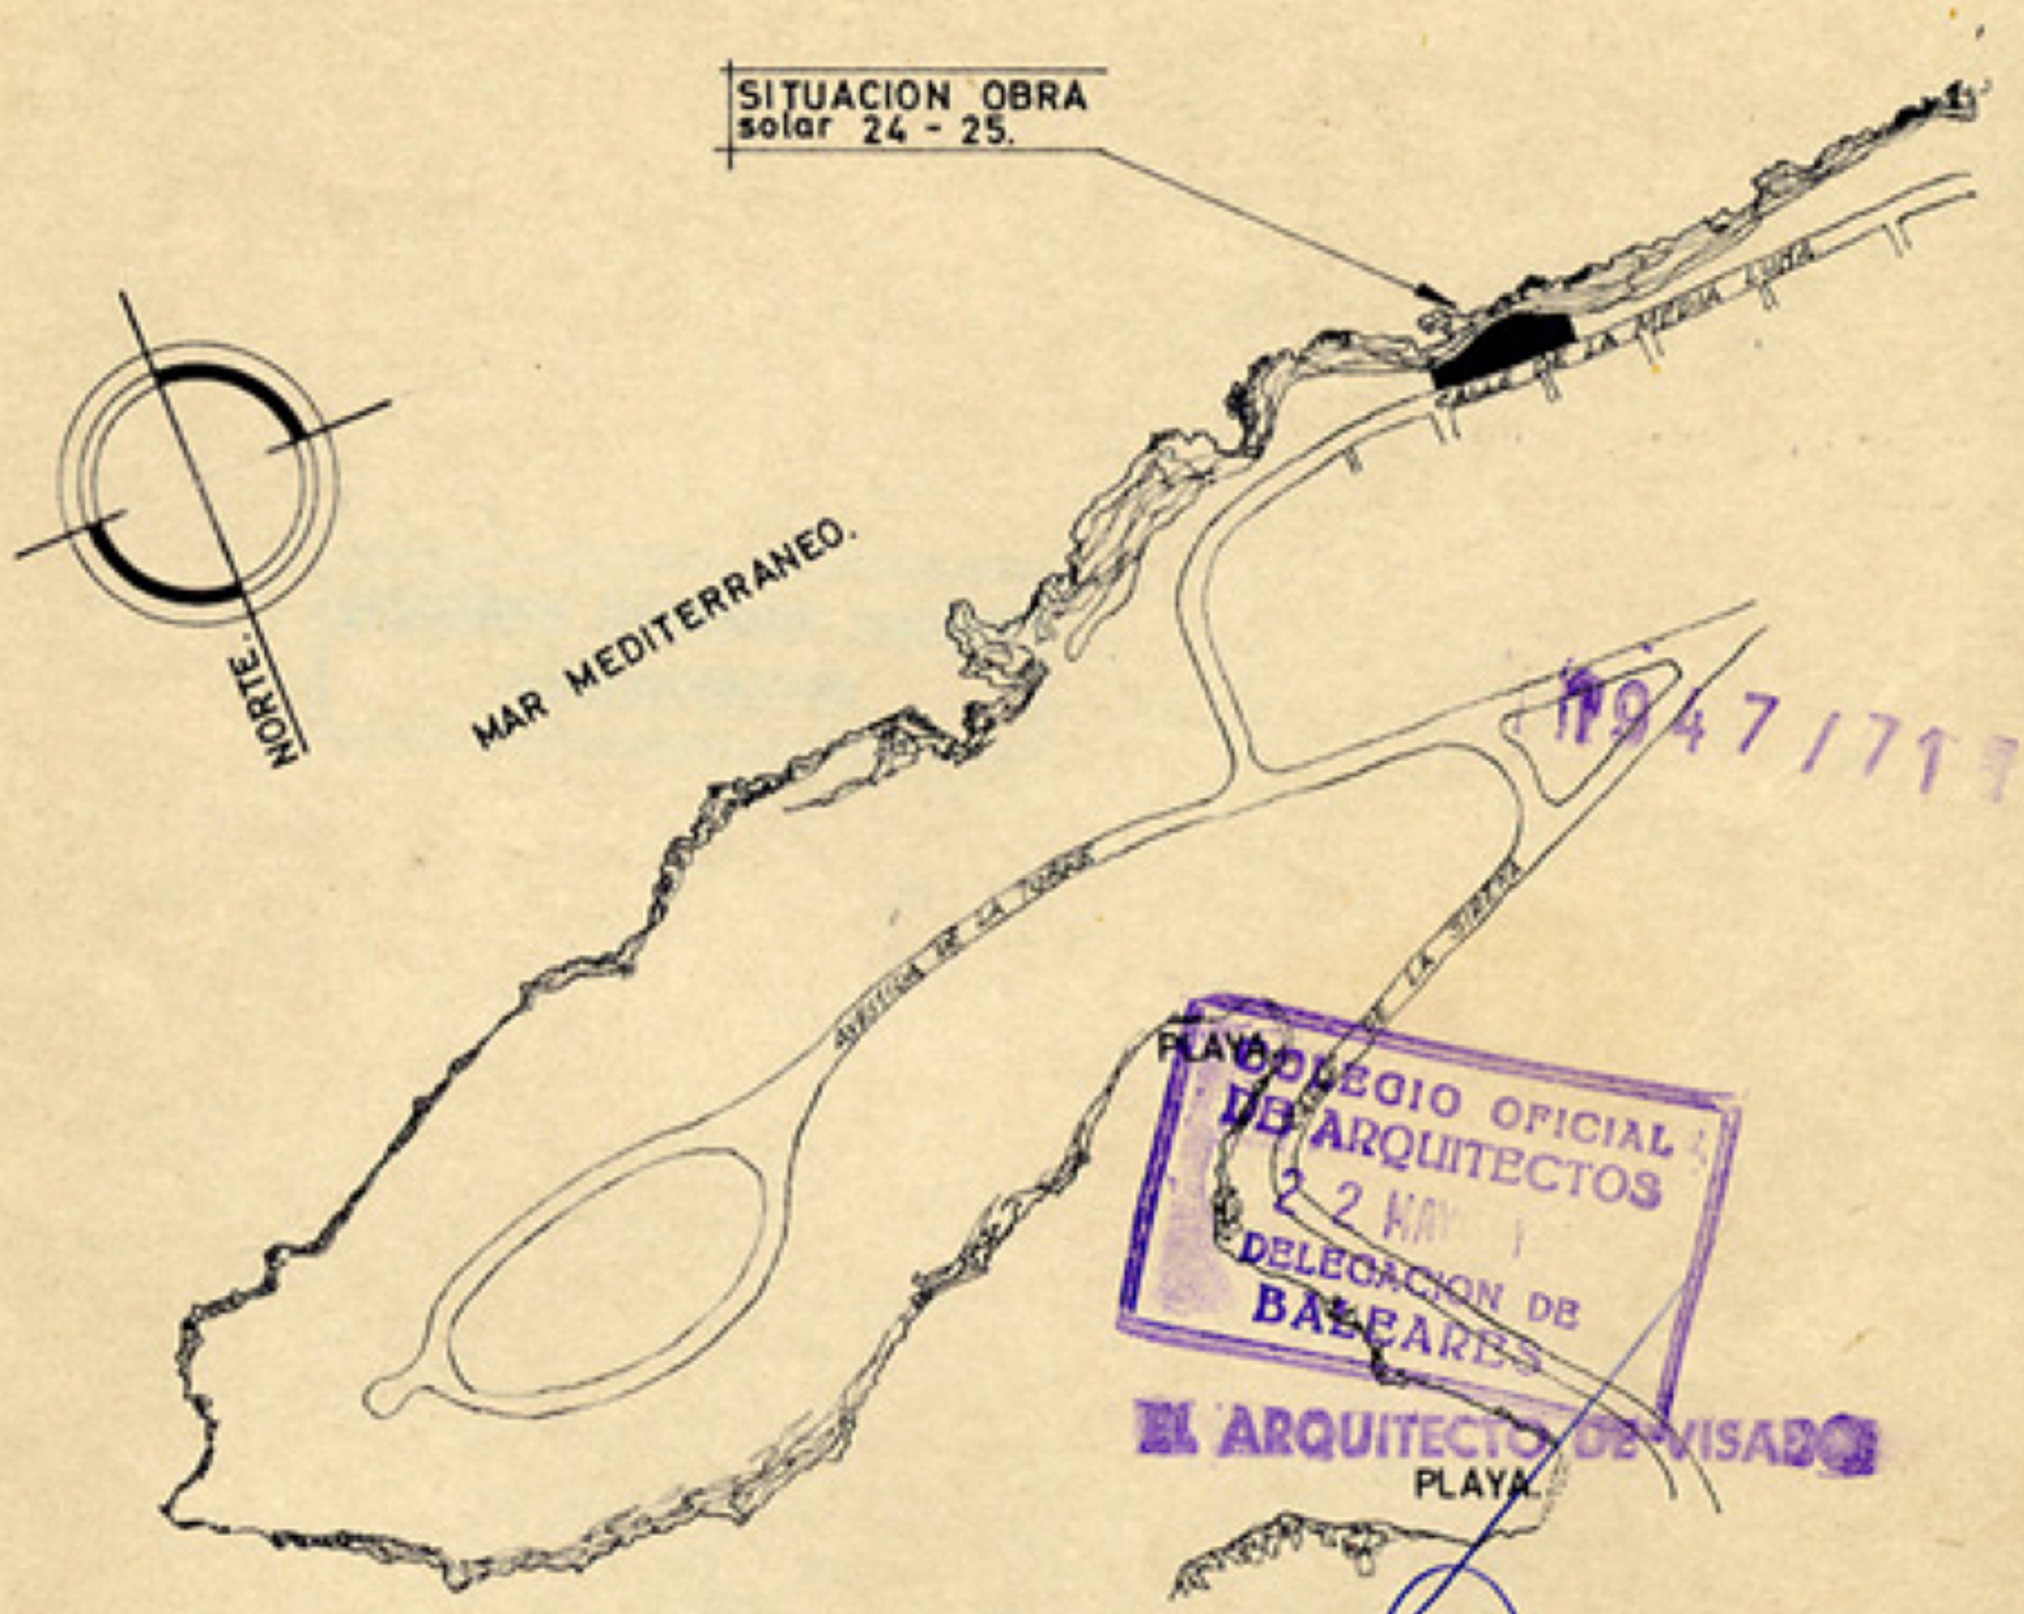

Nº 947/77
COLEGIO OFICIAL DE ARQUITECTOS
22 MAY
DELEGACION DE BALEARES
EL ARQUITECTO DE VISADO

FACHADA 80.00 M., DER. 12.40 M., IZQ. 12.40 M., FONDO 85.60 M.,

Propietario			
	UTZON	DE UTZON	JÖRN
	FENGER		LIS
	1.er Apellido	2.º Apellido	Nombre
DOMICILIO	CALLE DE LA GUARDIA CIVIL Nº 3. - SANTANYI. -		

EMPLAZAMIENTO CALLE DE LA MEDIA LUNA SOLAR Nº 24 Y 25 - PORTO PETRO.- ESCALA: 1:500 / 1:1000

MUNICIPIO SANTANYI

CLASE DE FINCA PROYECTO DE CHALET DE PLANTA BAJA.

EDIFICACION			CAPACIDAD DEL SOLAR	SEGUN TITULO PROPIEDAD	M.²
M.²	ANTES	AHORA	OBSERVACIONES	REAL SEGUN MEDICIONES 1.585.00	M.²
Sótano					
PB		217.08			
1.º					
2.º					
3.º					
4.º					
5.º					
6.º					
7.º					
8.º					
9.º					
10.º					

PROPIETARIO

ARQUITECTO

SEBASTIAN COMPANY OLIVER

FDO. SEBASTIAN COMPANY OLIVER.

APAREJADOR

FDO.

Facultativo que corresponda

N.º EXPTE. | FECHA

santanyi
ÉS CÒPIA DIGITALITZADA

PROPIETARIO: JÖRN UTZON. LIS FENGER DE UTZON.	VISADO.-
ARQUITECTO: D. SEBASTIAN COMPANY OLIVER	
PROYECTO DE CHALET DE PLANTA BAJA	PLANO DE SITUACION
EMPLAZAMIENTO: C. DE LA MEDIA LUNA 24-25 PORTO PETRO MALLORCA	
EL ARQUITECTO.- SEBASTIAN COMPANY OLIVER ARQUITECTO	OBRA.- 71 - S^PP - 8 / ESCALA.- 1:200
LA PROPIEDAD.-	FECHA MARZO - 71 / HOJA Nº 1.

0947/71

COLEGIO OFICIAL DE ARQUITECTOS 22 MAYO 1971 DELEGACION DE BALEARES

EL ARQUITECTO DE VISADO

INSPECCION MUNICIPAL DE SANIDAD DISTRITO NORTE

PLANO GENERAL DE SITUACION.
urbanizacion "COLONIA DEL SILENCIO" SOLAR Nº 24 Y 25.
- PORTO PETRO.-

superficie del solar.- 1.585.00 m2.

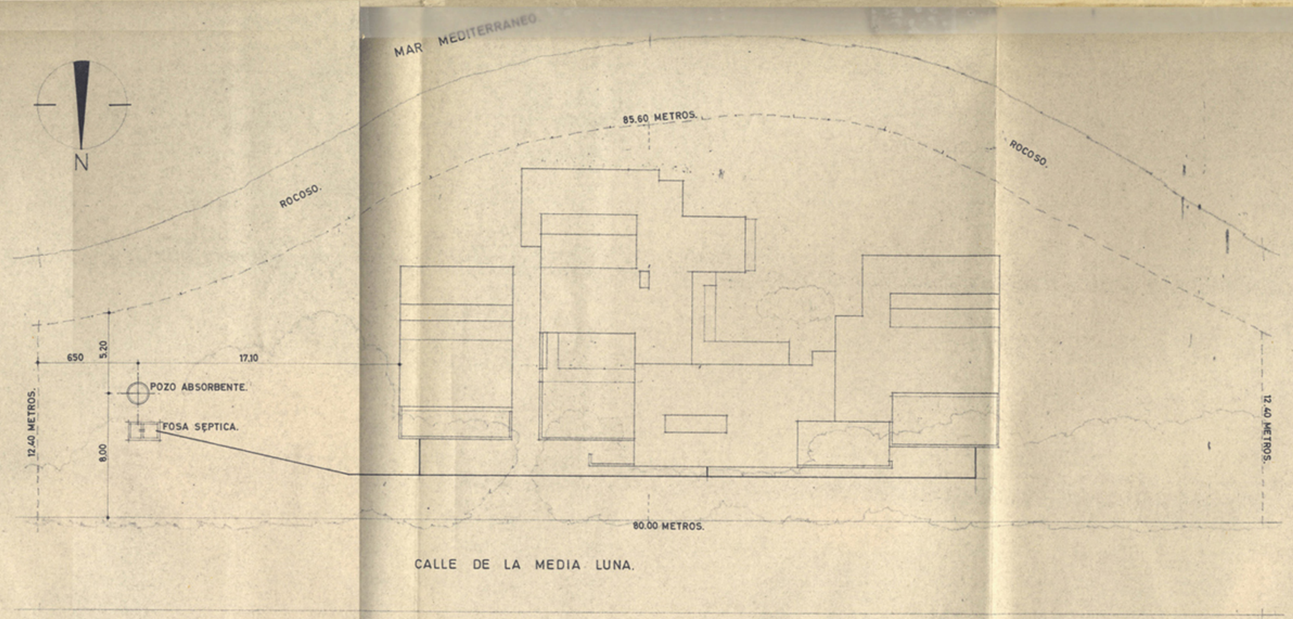

santanyí ÉS CÒPIA DIGITALITZADA

PROPIETARIO:- JÖRN UTZON. LIS FENGER DE UTZON.	VISADO:-
ARQUITECTO:- DON SEBASTIAN COMPANY OLIVER.	
PROYECTO DE CHALET DE PLANTA BAJA.	CIMIENTOS.
EMPLAZAMIENTO:- CALLE DE LA MEDIA LUNA - PORTO PETRO - MALLORCA -	
EL ARQUITECTO:- SEBASTIAN COMPANY OLIVER ARQUITECTO	OBRA:- 71-S.P.P. 8. / ESCALA:- 1:50.
LA PROPIEDAD: Jörn Utzon / Lis Utzon	FECHA:- MARZO - 71. / HOJA Nº 2.

947/71

COLEGIO OFICIAL DE ARQUITECTOS 22 MAYO 1971 DELEGACION DE BALEARES

EL ARQUITECTO DE VISADO

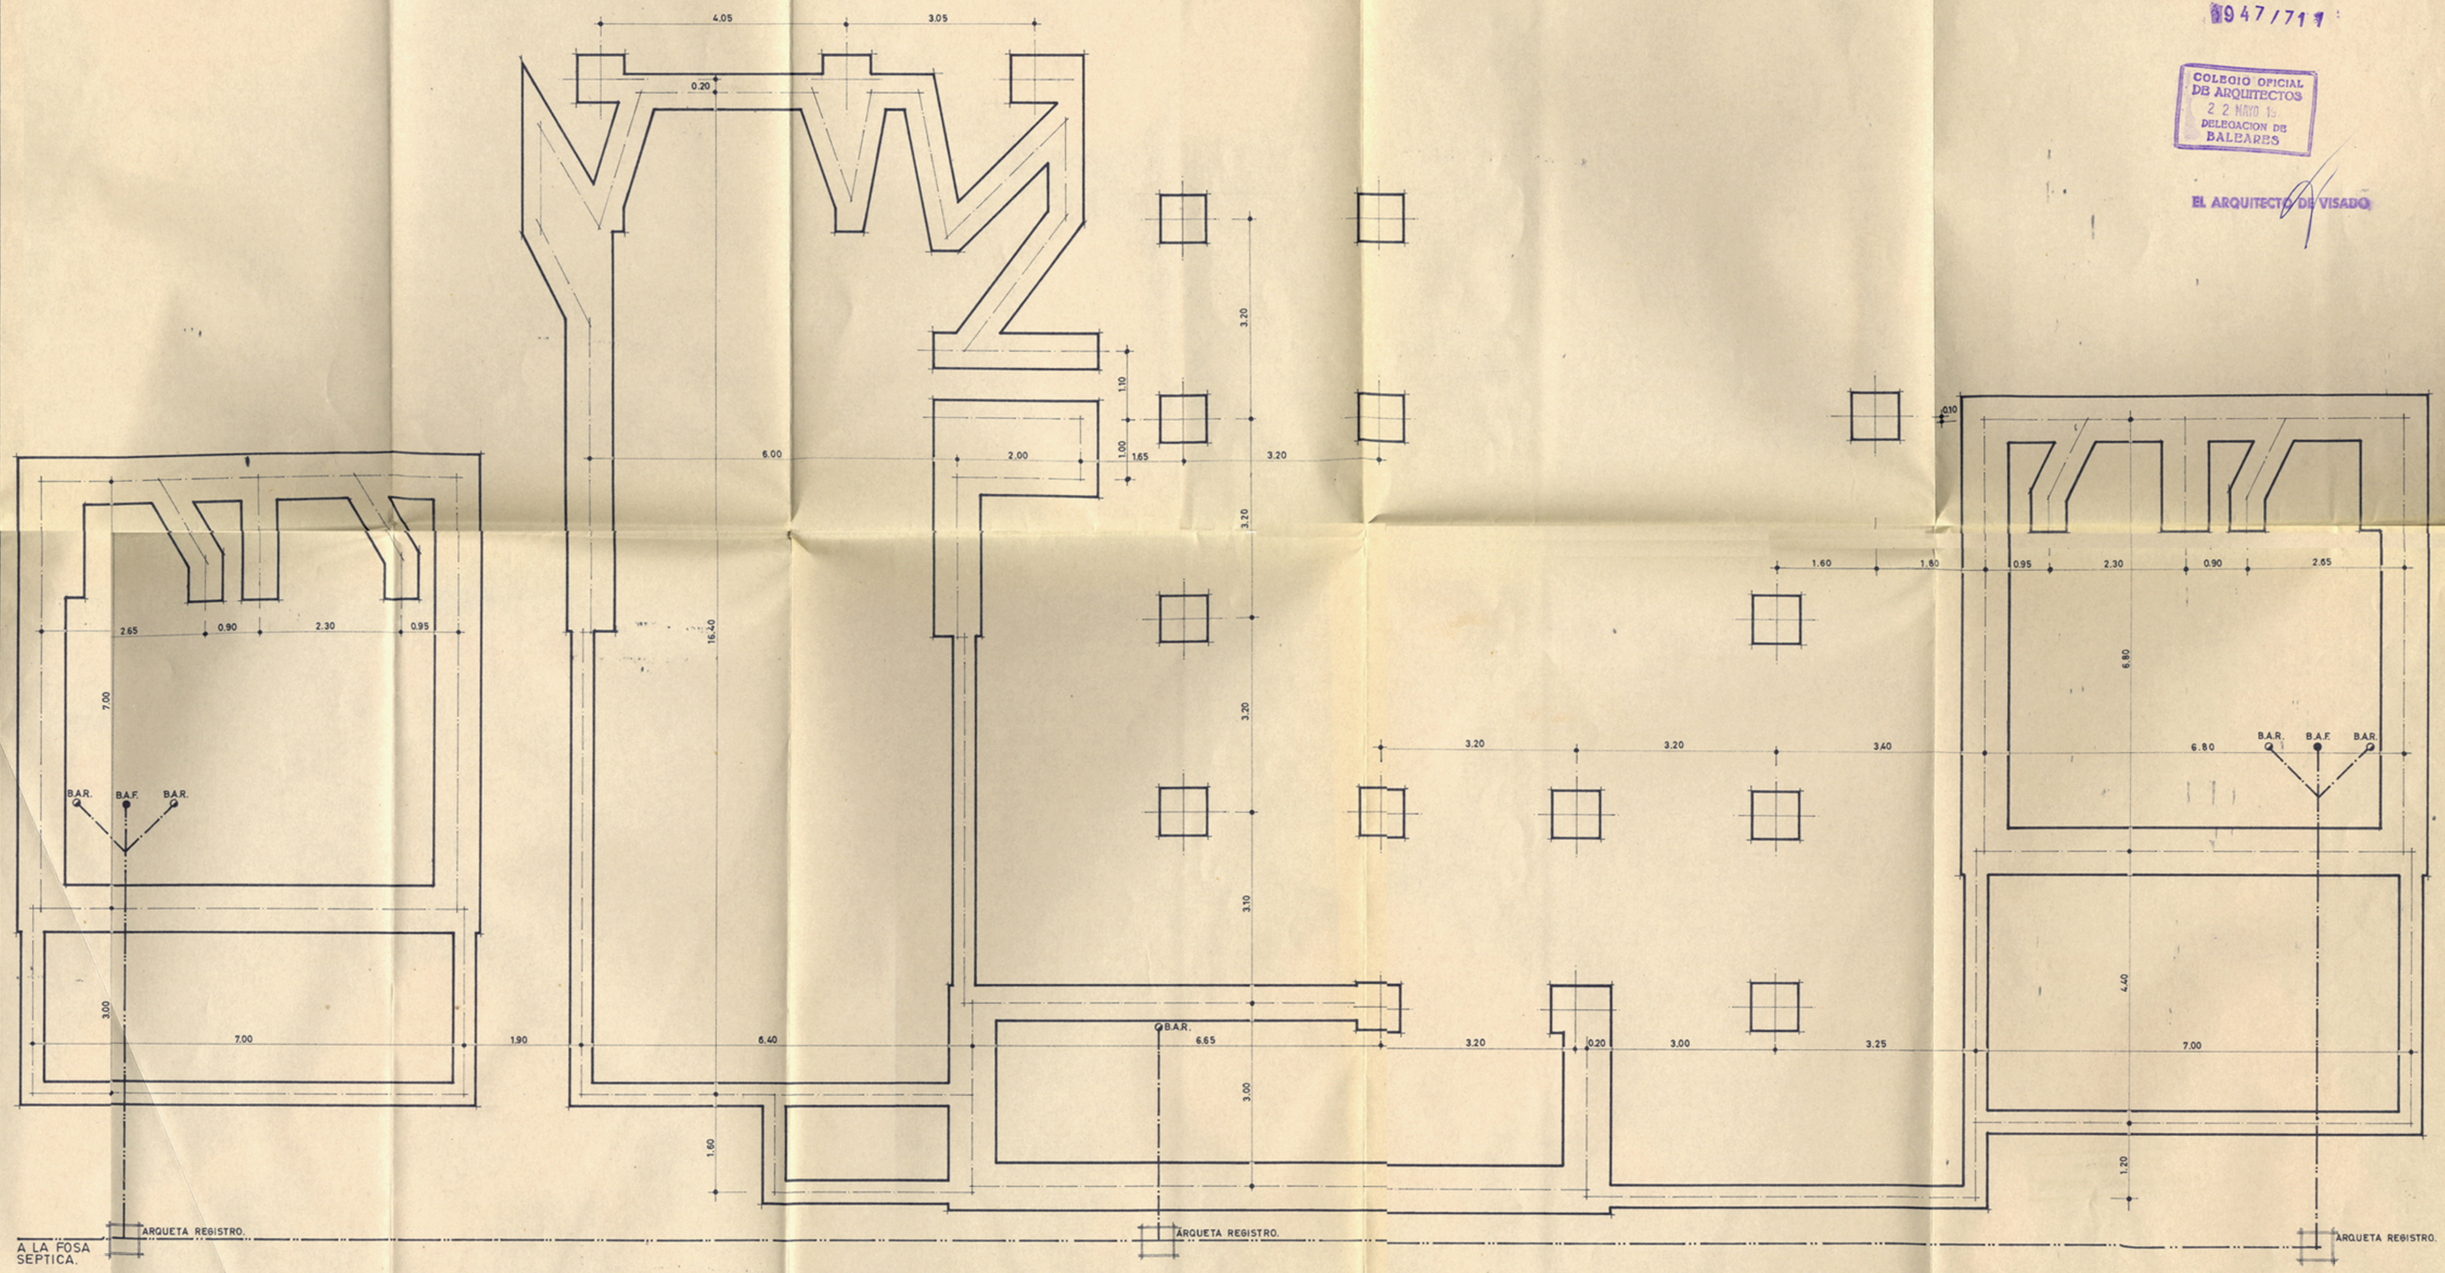

PLANTA DE CIMIENTOS Y DESAGÜES.

santanyí
ÉS CÒPIA DIGITALITZADA

PROPIETARIO: JÖRN UTZON LIS FENGER DE UTZON	VISADO:-
ARQUITECTO: D. SEBASTIAN COMPANY OLIVER	
PROYECTO DE CHALET DE PLANTA BAJA EMPLAZAMIENTO: C. DE LA MEDIA LUNA 24-25 PORTO PETRO MALLORCA	PLANTA BAJA.
EL ARQUITECTO: SEBASTIAN COMPANY OLIVER ARQUITECTO	OBRA: 71 - S^{PP} - 8 / ESCALA: 1:50
LA PROPIEDAD:	FECHA: MARZO - 71 / HOJA Nº: 3.

1947/71

SUPERFICIE CONSTRUIDA EN PLANTA BAJA ..... 217.08 m2.

SUPERFICIE CONSTRUIDA EN TERRAZA ..... 107.53 m2.

COLEGIO OFICIAL DE ARQUITECTOS 22 NOV 1. DELEGACION DE BALEARES

EL ARQUITECTO DE VISADO

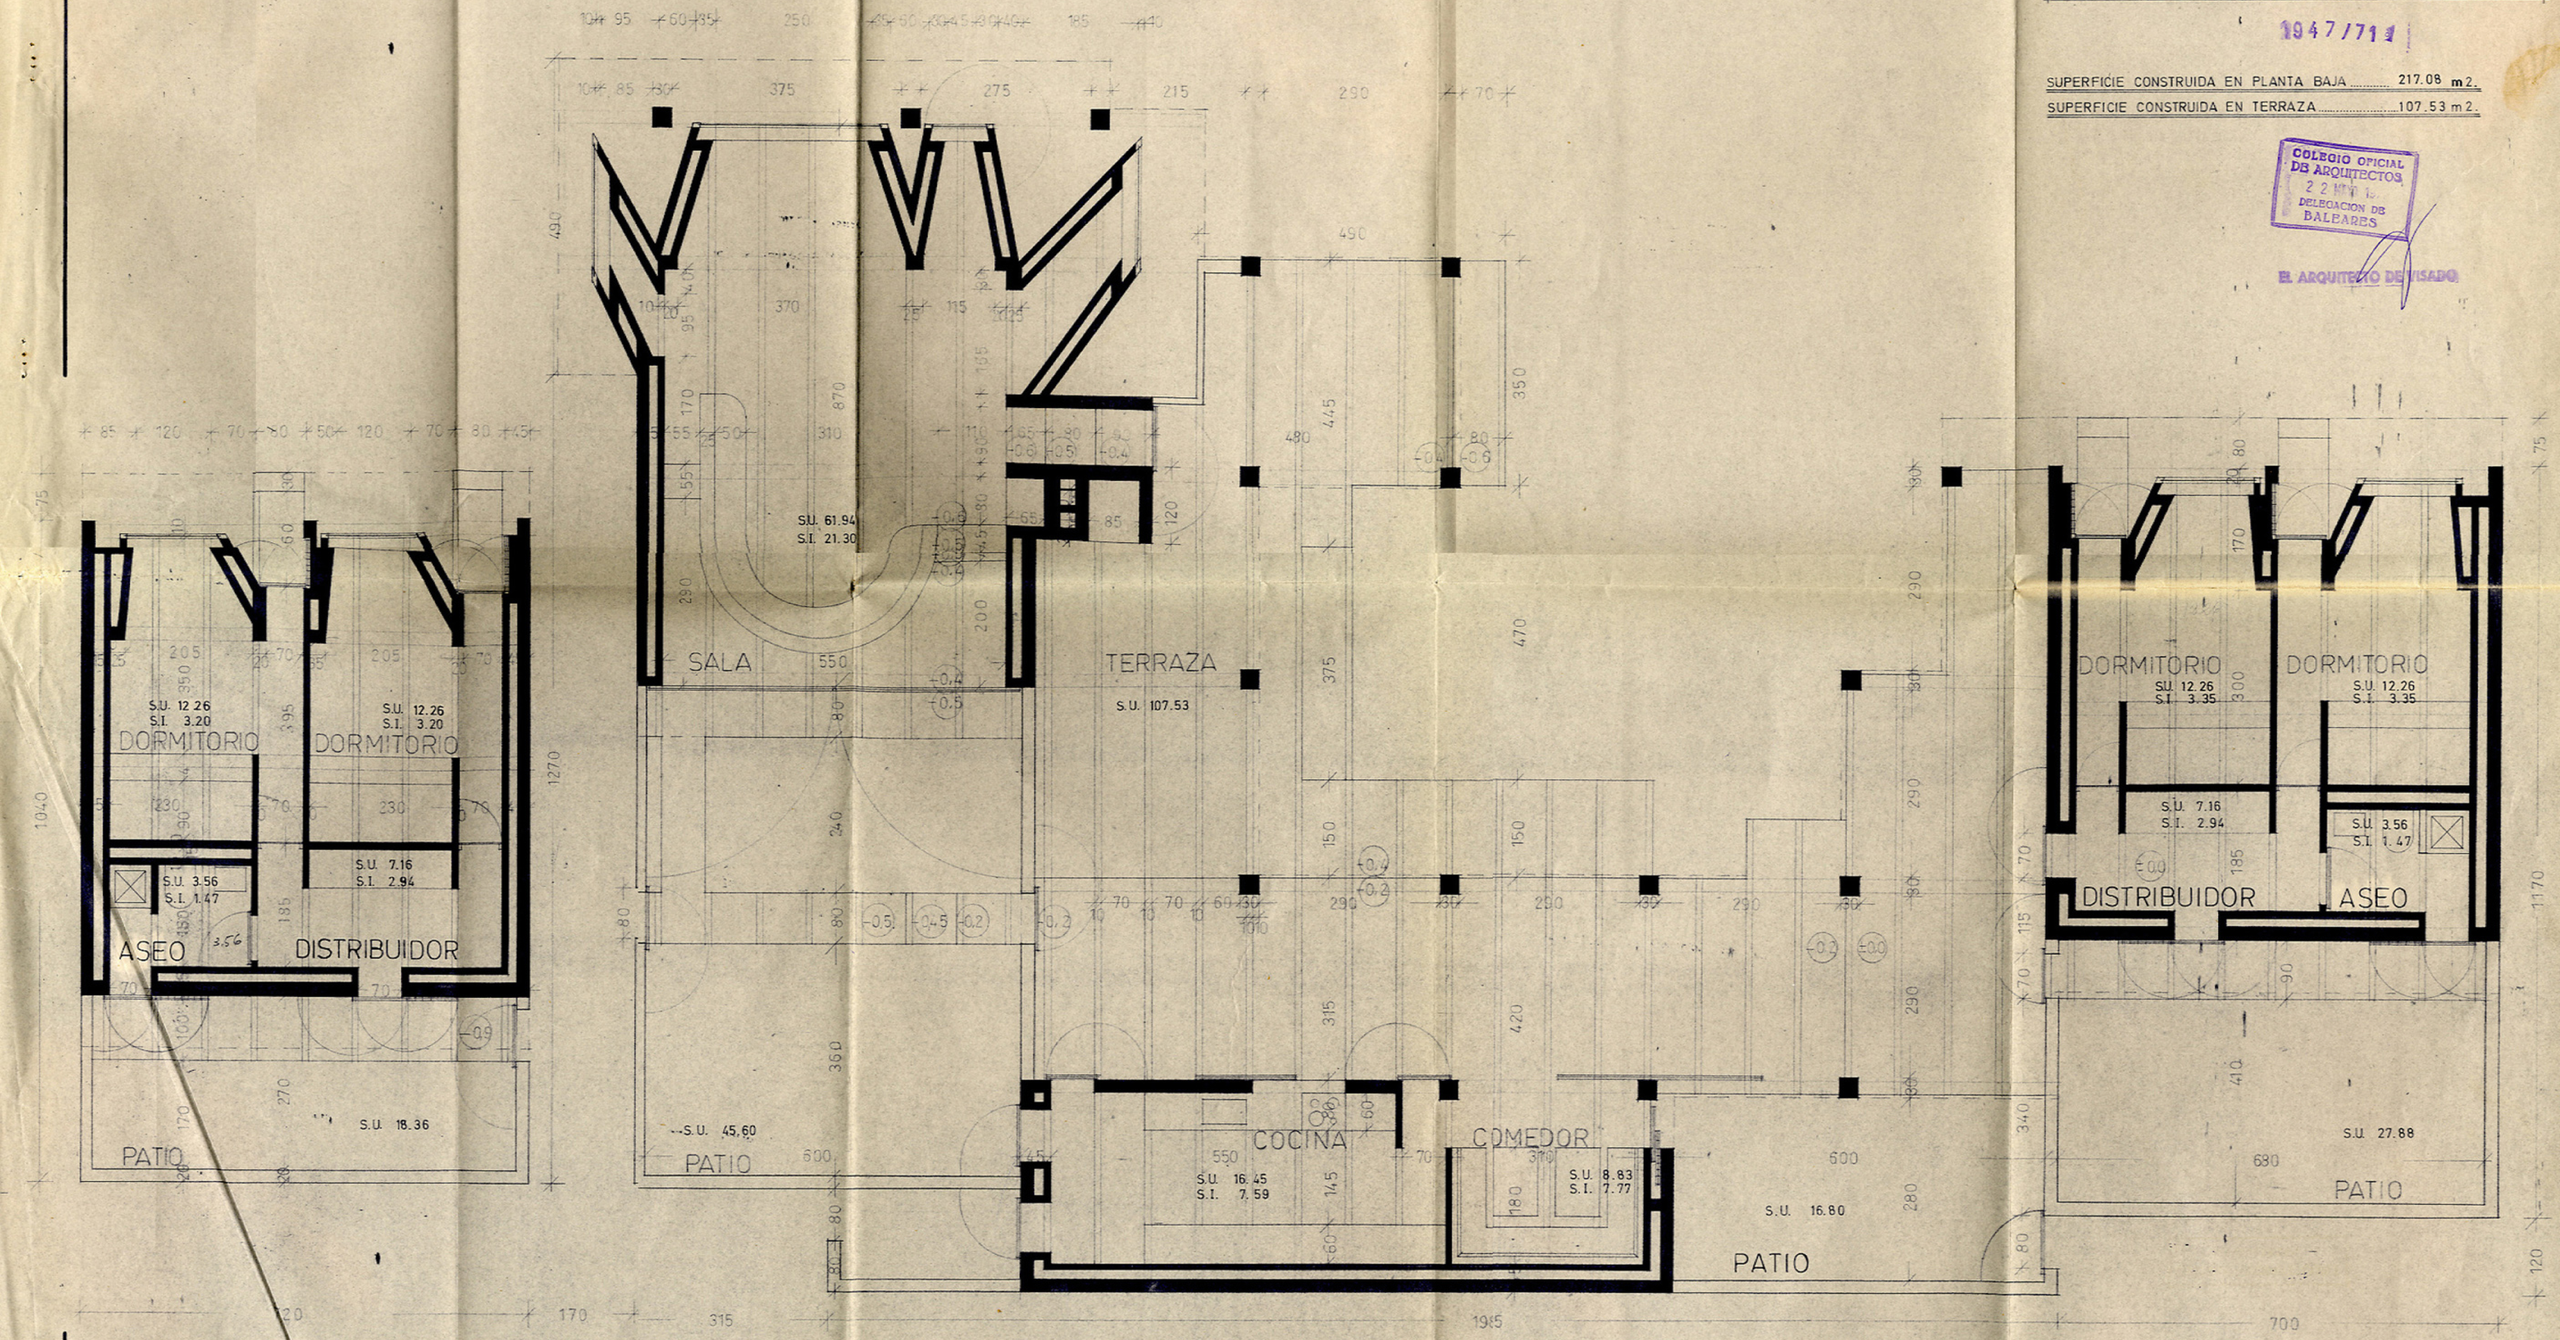

PLANTA BAJA

santanyí
ÉS CÒPIA DIGITALITZADA

PROPIETARIO: JÖRN UTZON LIS FENGER DE UTZON.	VISADO.-
ARQUITECTO: D. SEBASTIAN COMPANY OLIVER	
PROYECTO DE CHALET DE PLANTA BAJA EMPLAZAMIENTO: C. DE LA MEDIA LUNA 26-25 PORTO PETRO MALLORCA	PLANTA CUBIERTAS
EL ARQUITECTO.- SEBASTIAN COMPANY OLIVER ARQUITECTO	OBRA.- 71 - S PP - 6 / ESCALA.- 1:50
LA PROPIEDAD.-	FECHA.- MARZO - 71 / HOJA Nº 4.

2947/71 1

COLEGIO OFICIAL DE ARQUITECTOS 22 MAR 1971 DELEGACION DE BALEARES

EL ARQUITECTO DE VISADO

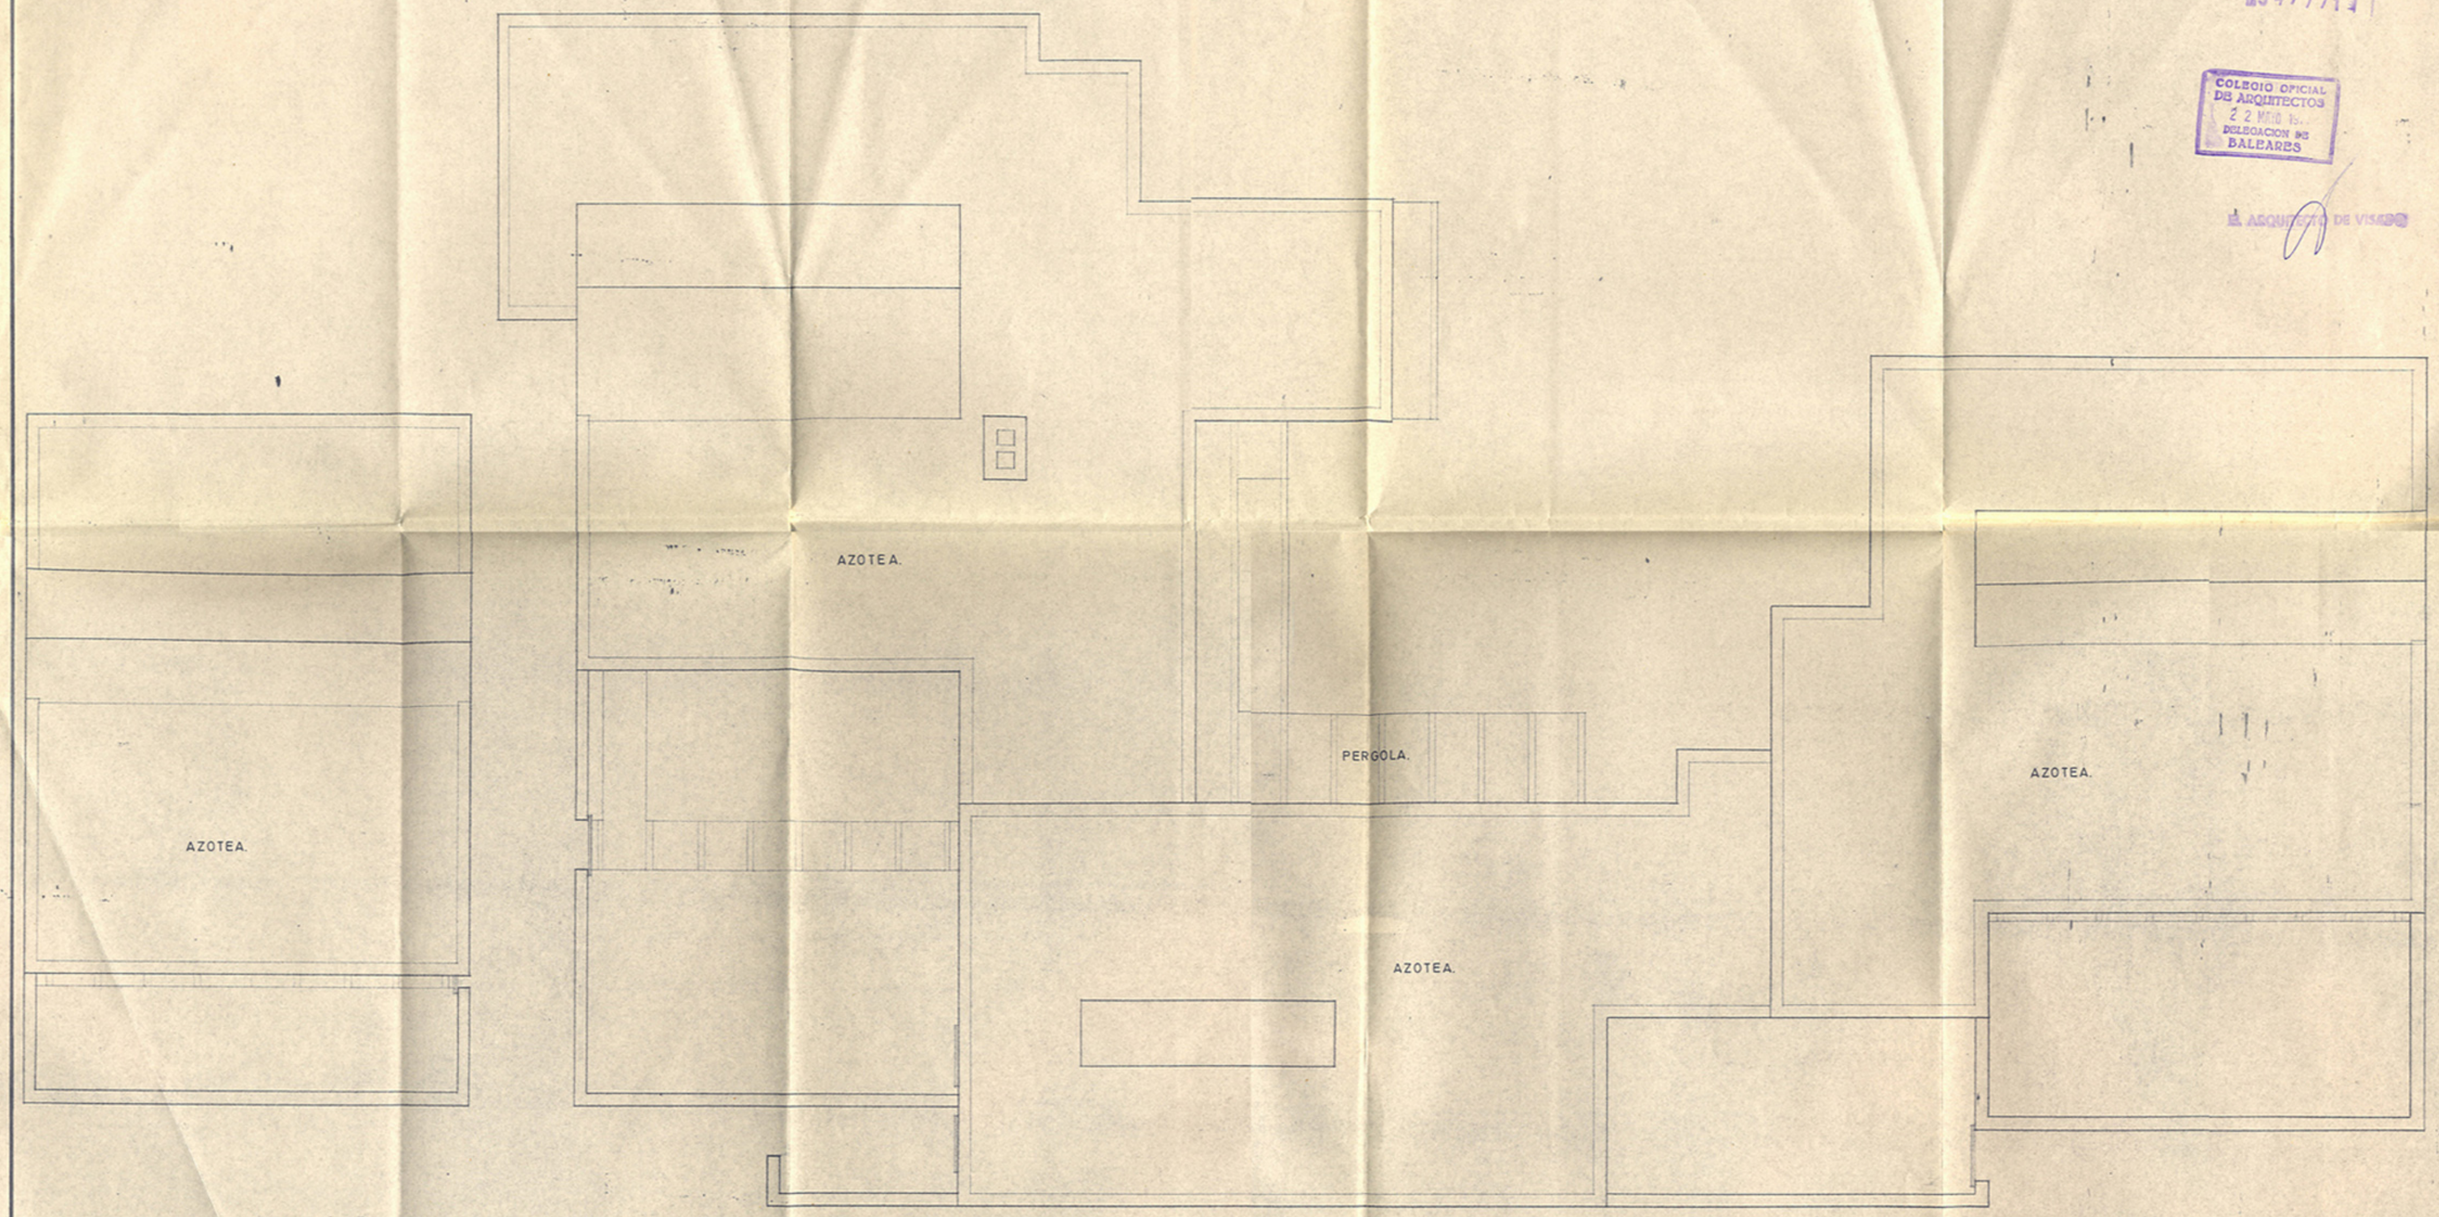

PLANTA DE CUBIERTAS

santanyí
ÉS CÒPIA DIGITALITZADA

EL ARQUITECTO.-	SEBASTIAN COMPANY OLIVER ARQUITECTO	OBRA.- 71 - S^PP - 8	ESCALA.- 1:100
LA PROPIEDAD.-		FECHA.- MARZO - 71	HOJA Nº.- 5.

FACHADAS Y SECCIONES.

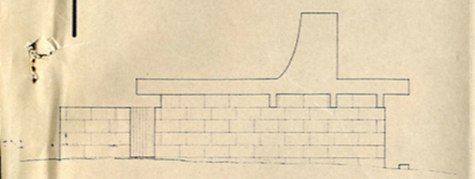

SECCION C-C

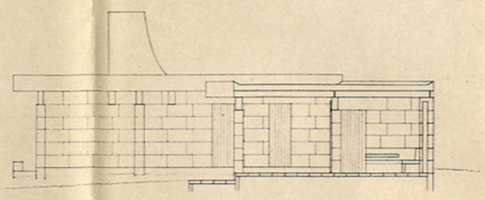

SECCION H-H

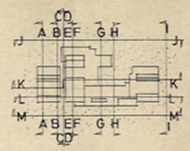

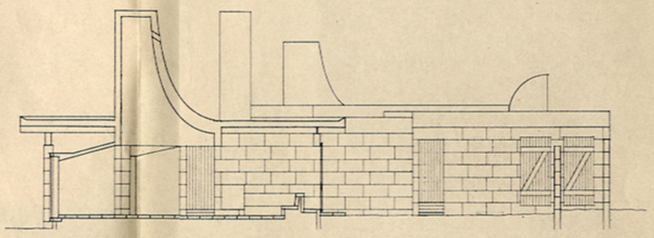

SECCION F-F

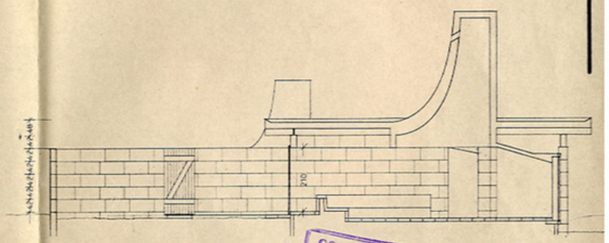

SECCION E-E

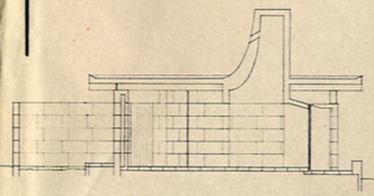

SECCION B-B

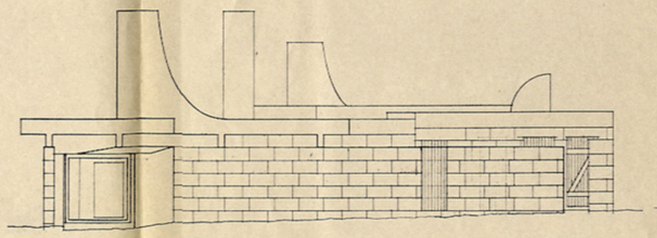

SECCION D-D

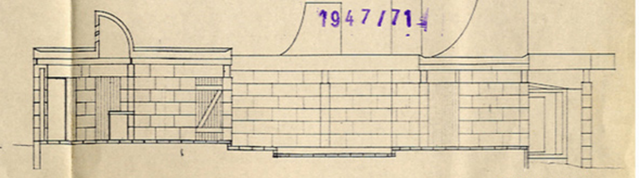

SECCION G-G

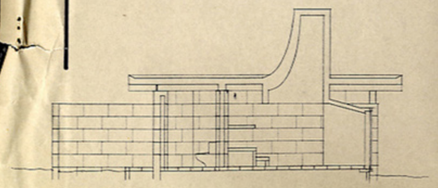

SECCION A-A

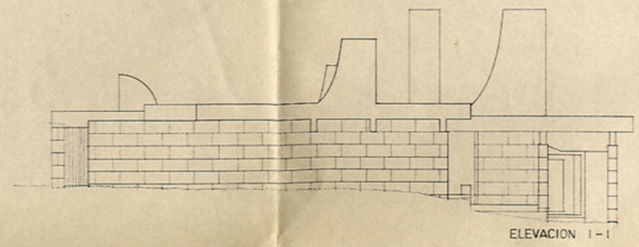

ELEVACION I-I

COLEGIO OFICIAL DE ARQUITECTOS
22 JUNIO 1971
DELEGACION DE BALEARES

EL ARQUITECTO VISADO

1947/71

santanyí
ÉS CÒPIA DIGITALITZADA

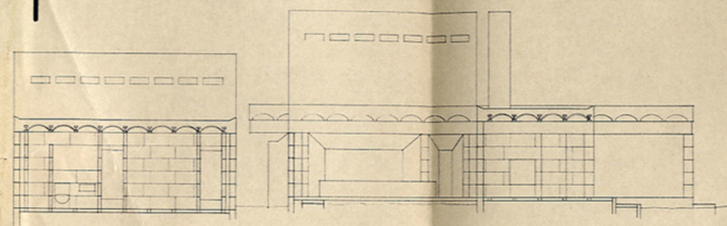

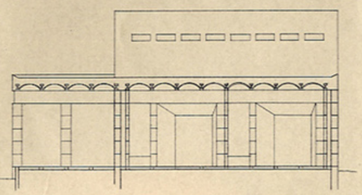

SECCION K-K

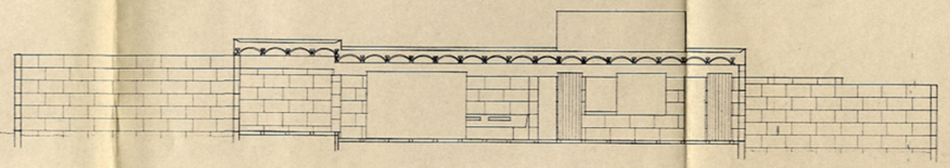

SECCION L-L

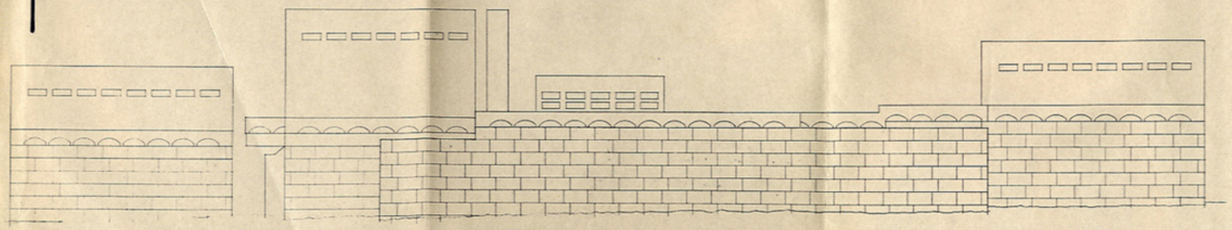

ELEVACION M-M

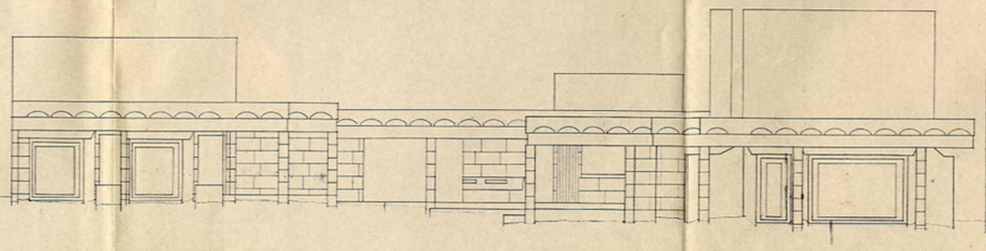

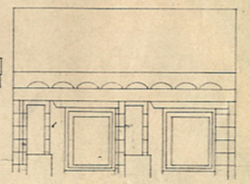

ELEVACION J-J