




PLANTA BAJA

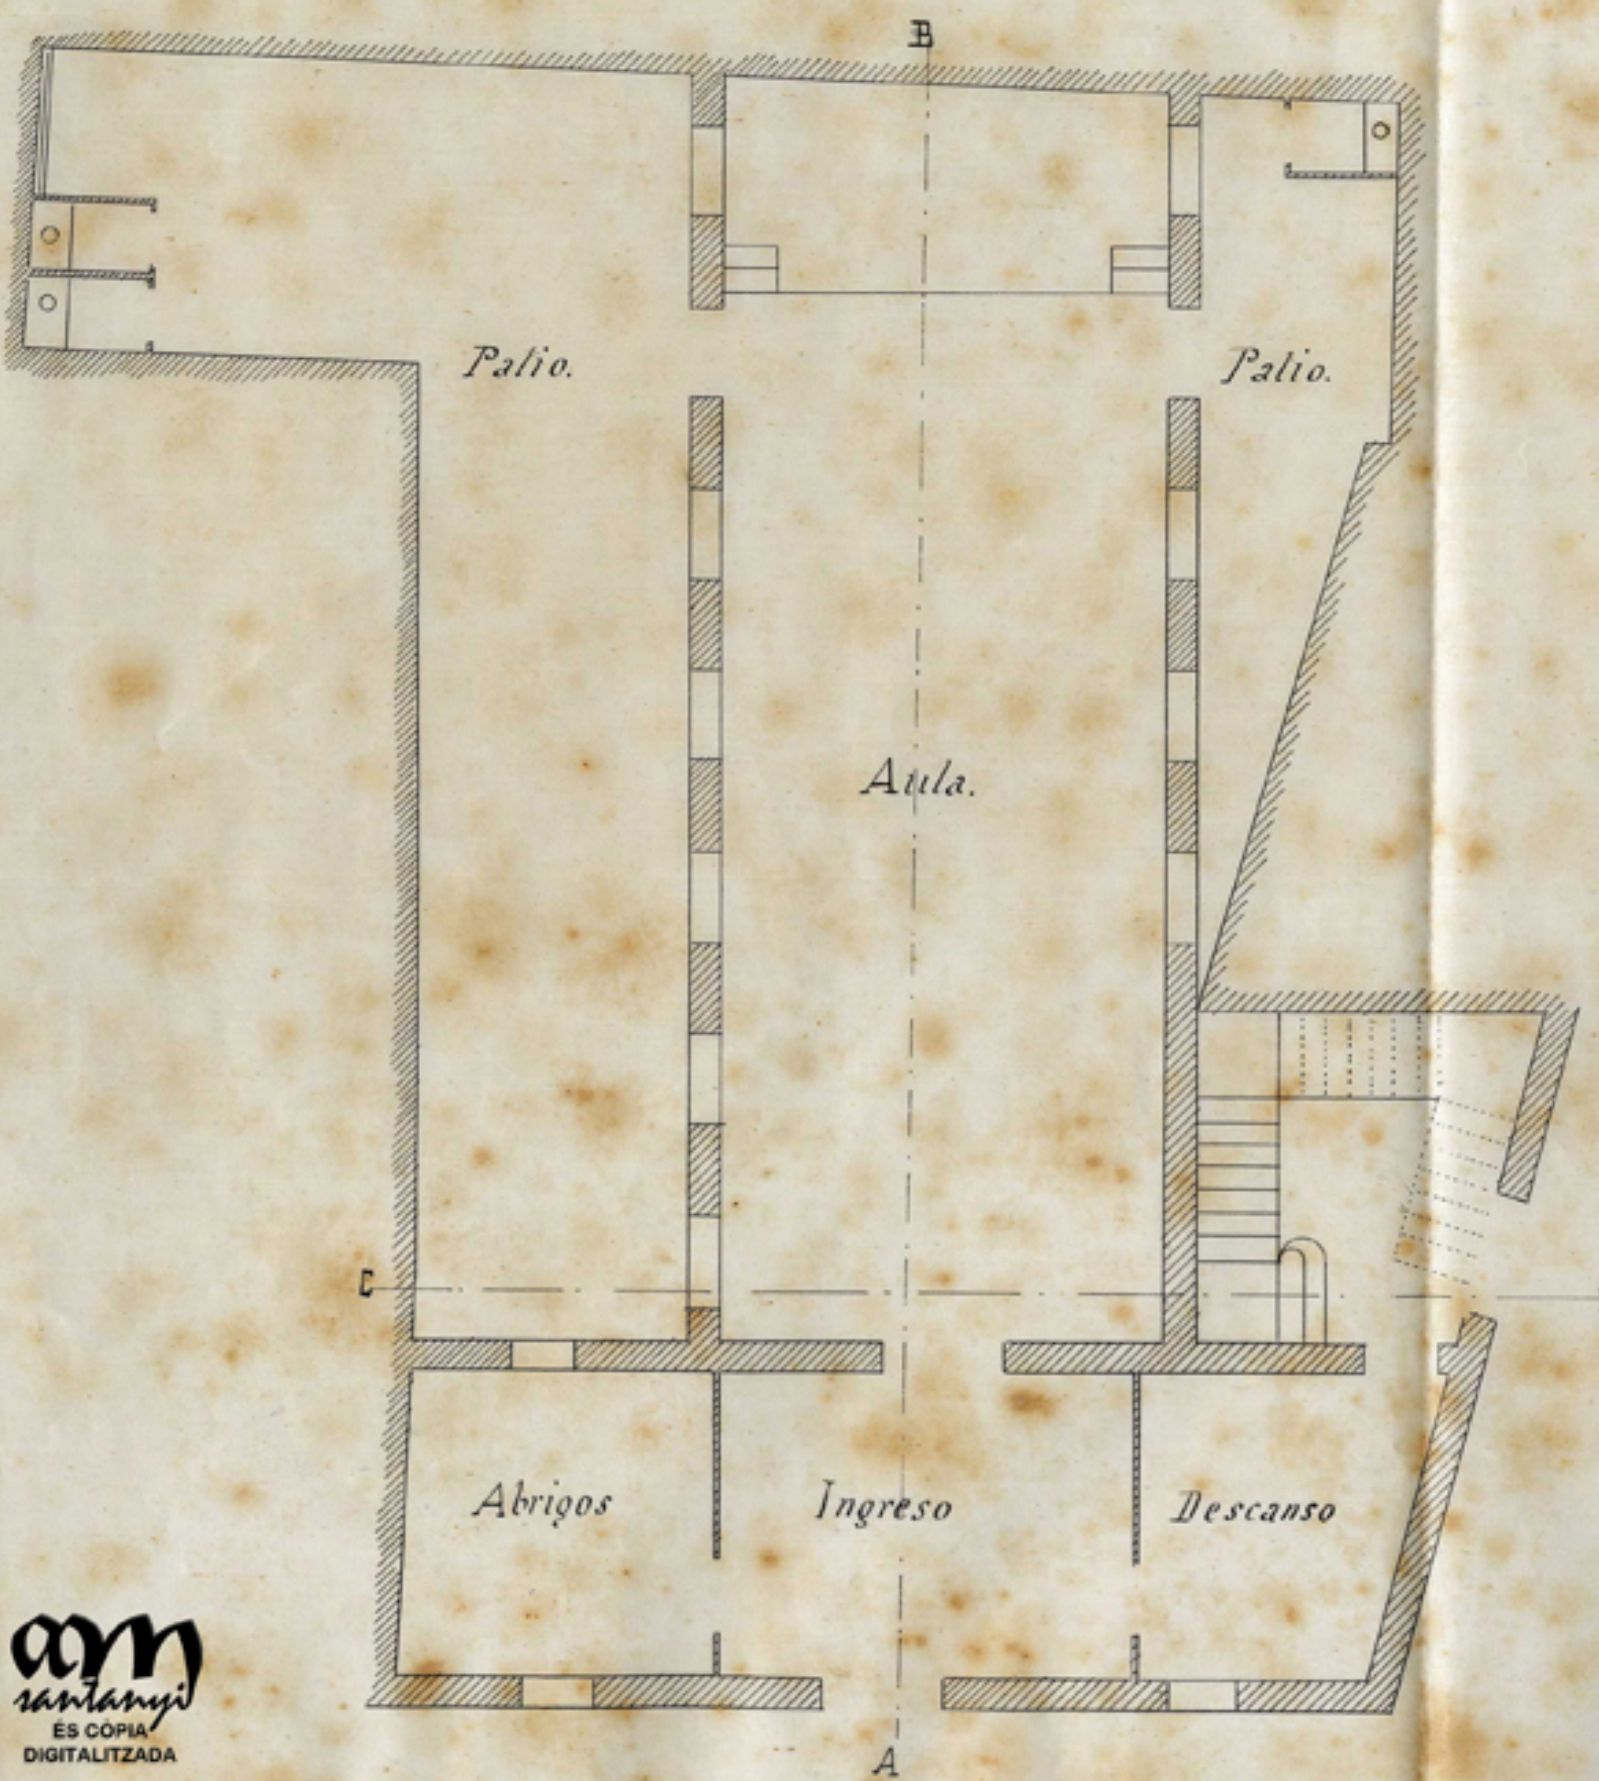


PLANTA DEL PISO PRINCIPAL.

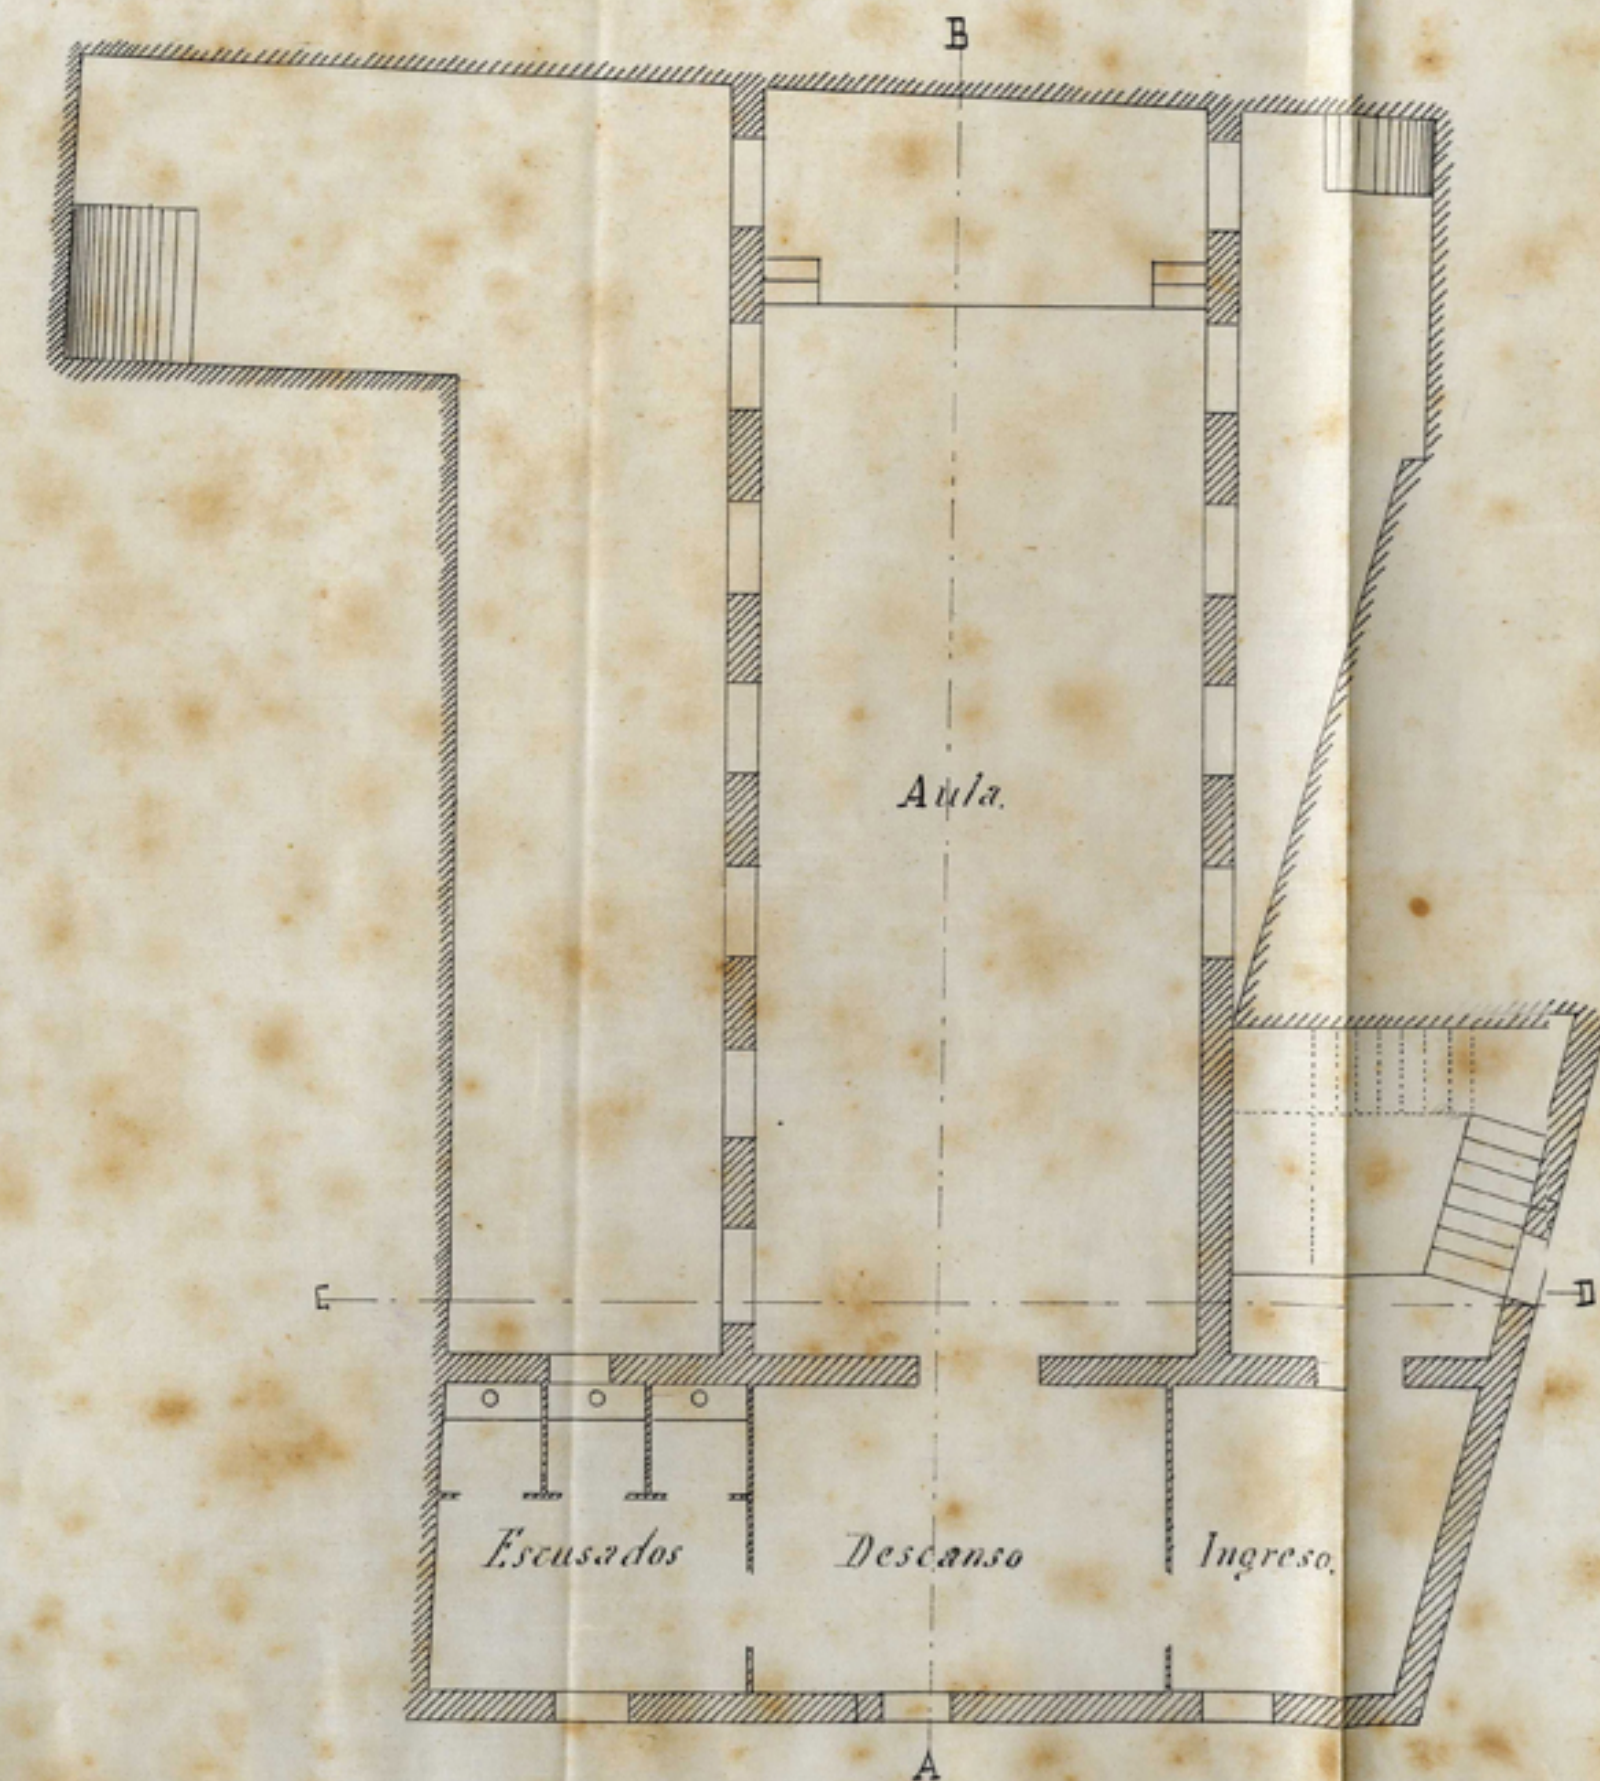

PLANTA DEL SEGUNDO PISO.

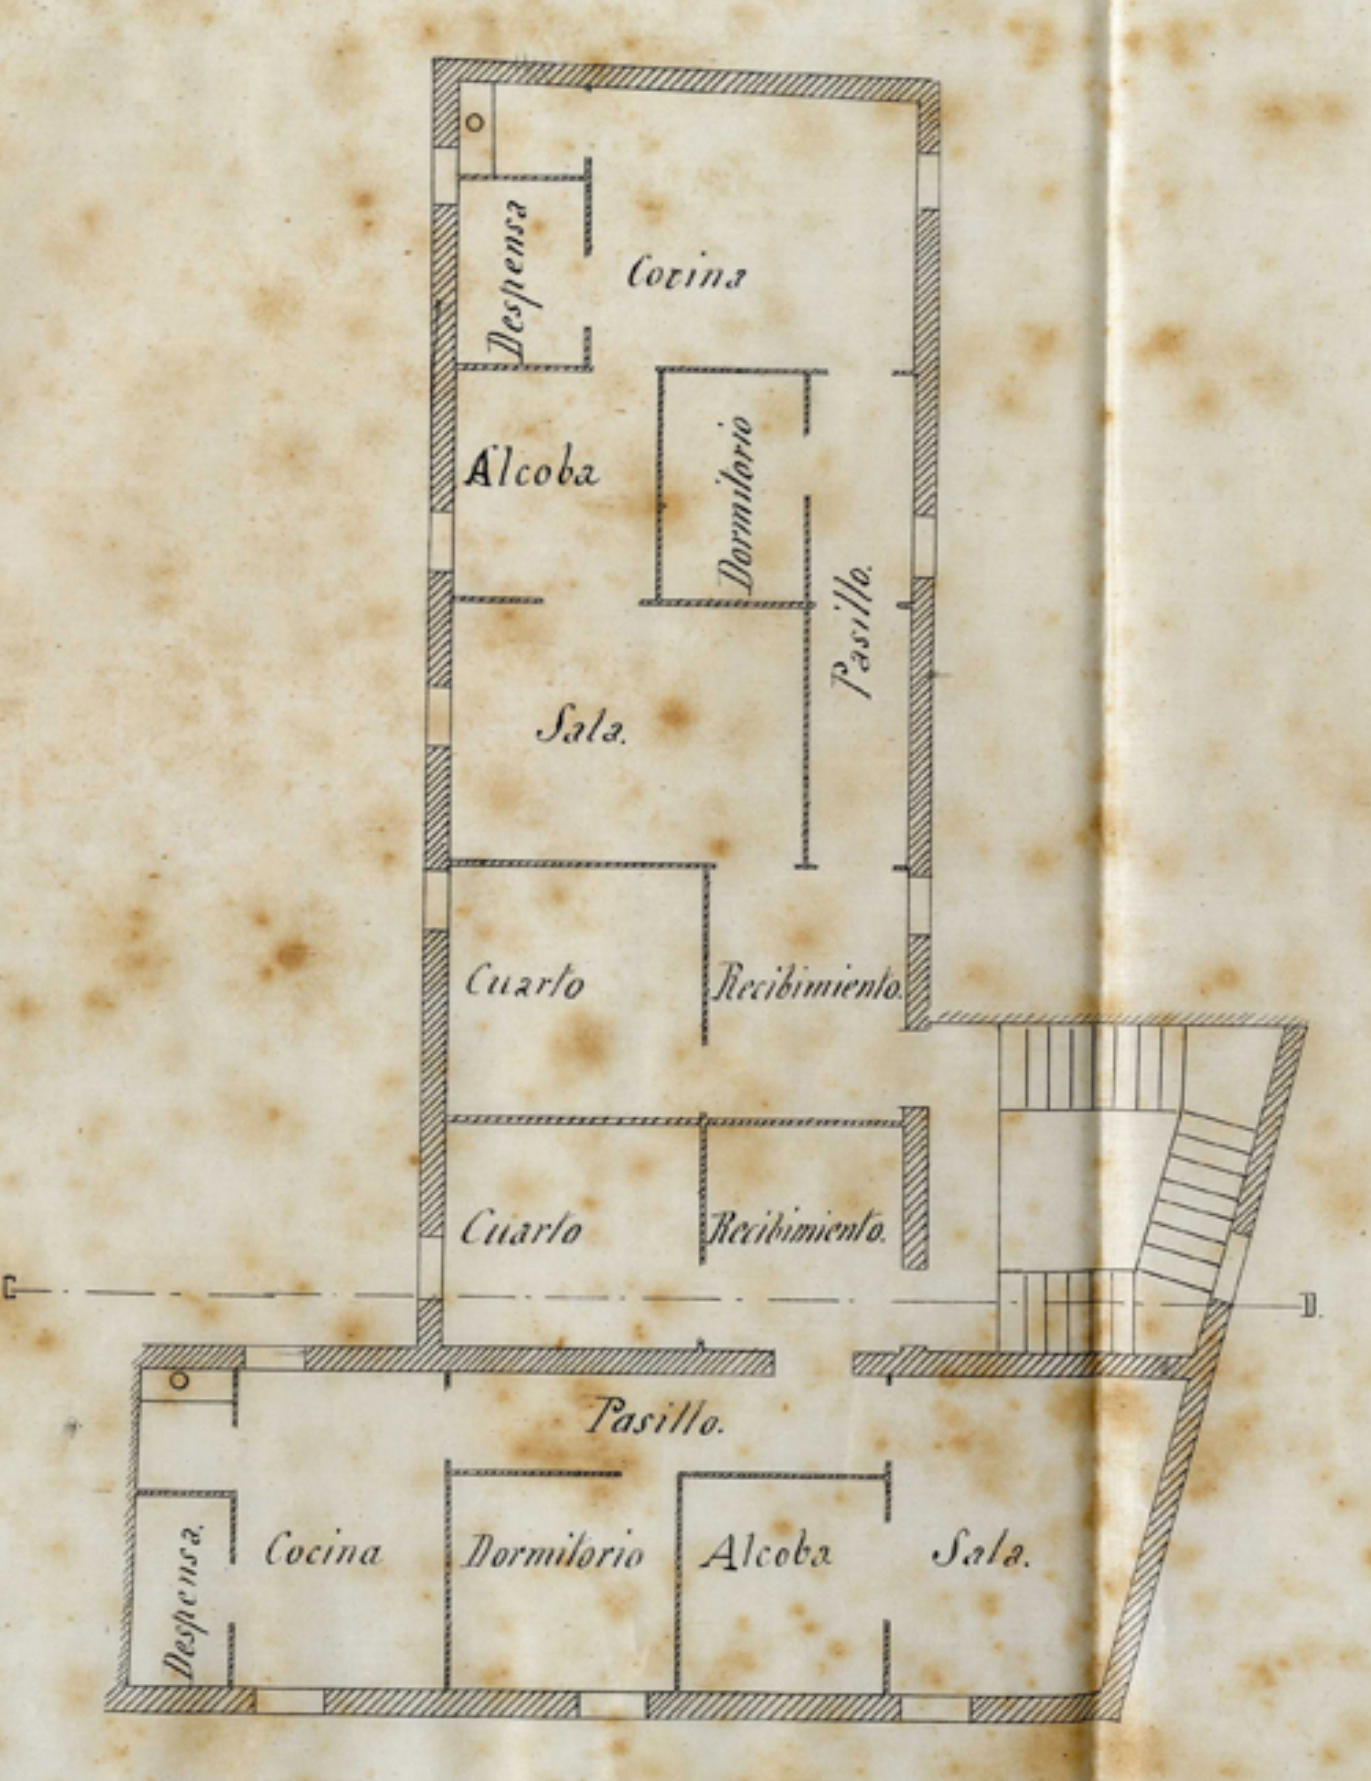


ENTRAMADOS DE LA CUBIERTA.

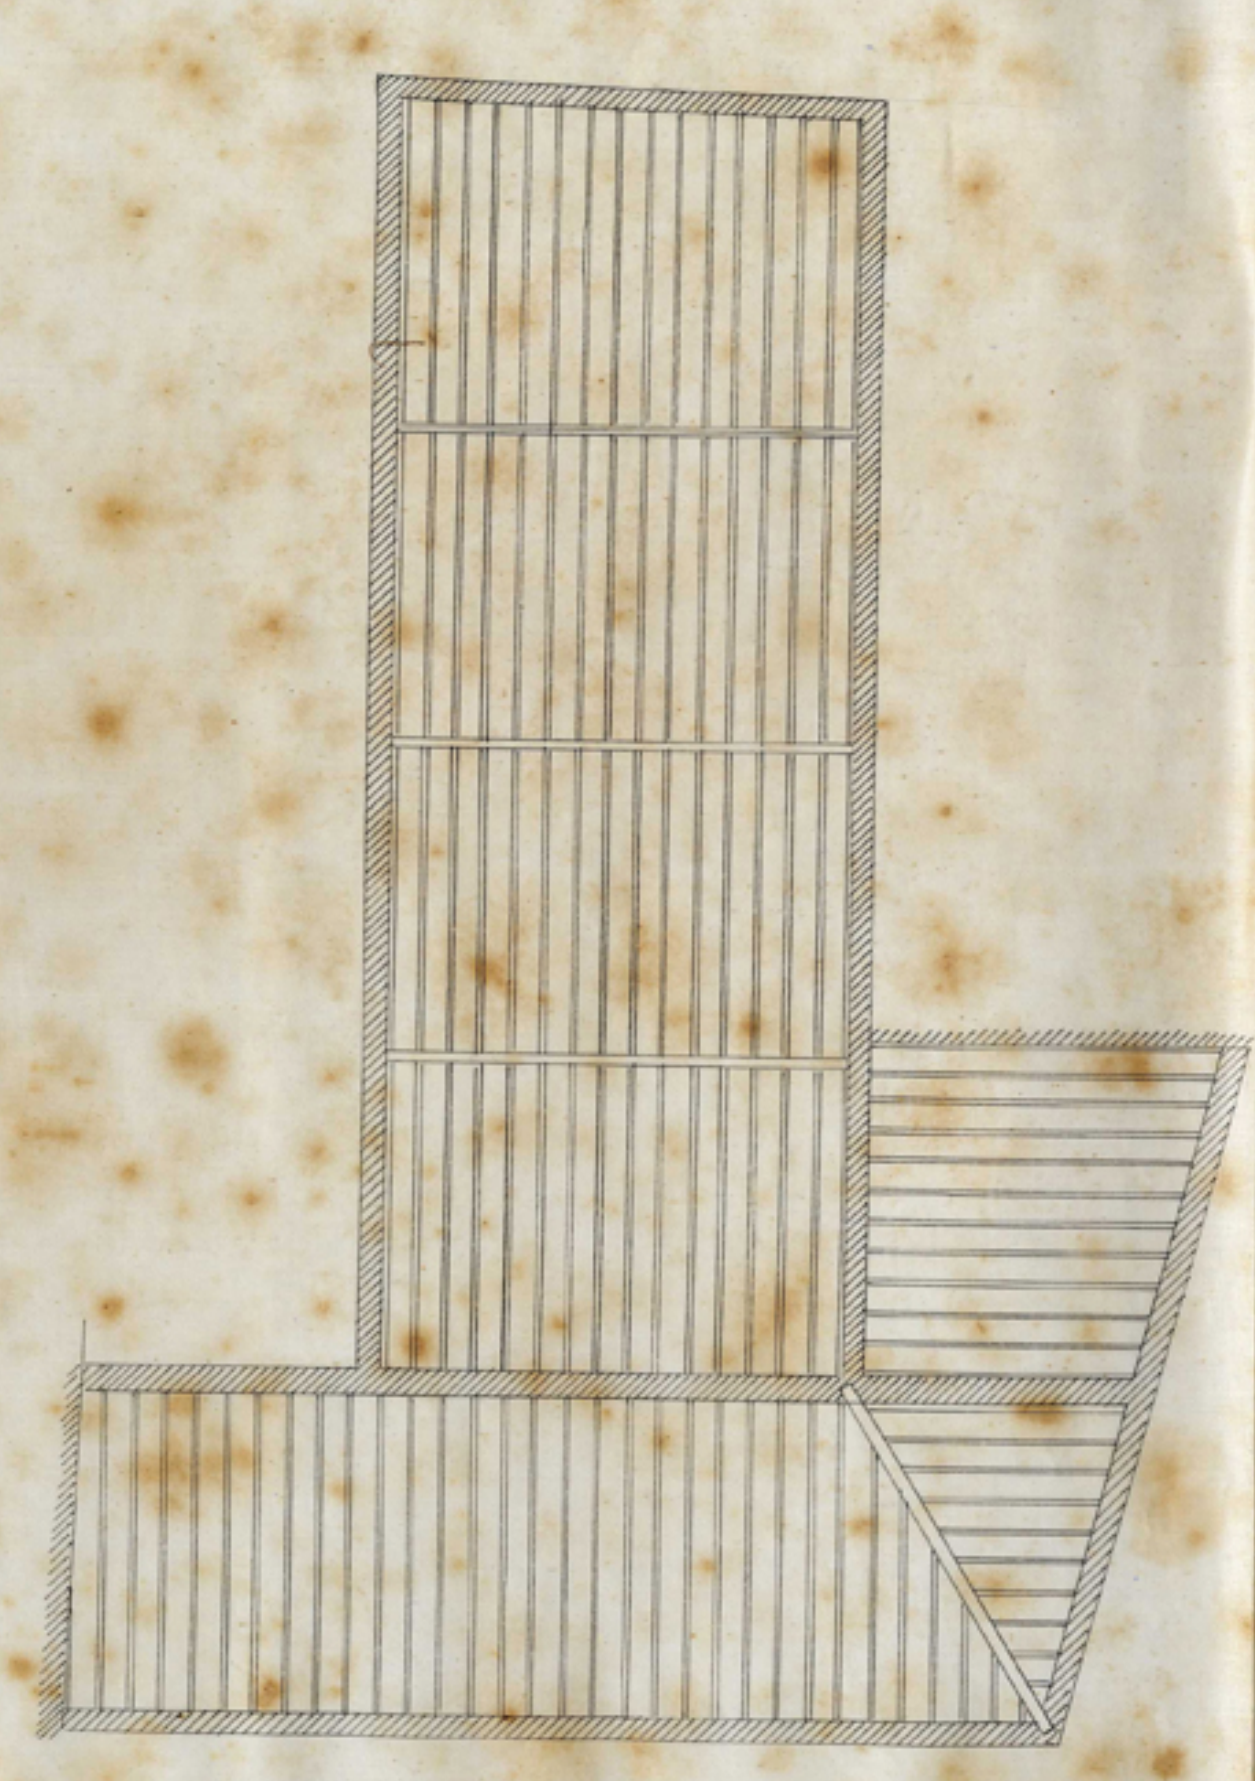

FACHADA PRINCIPAL.



SECCION POR AB.

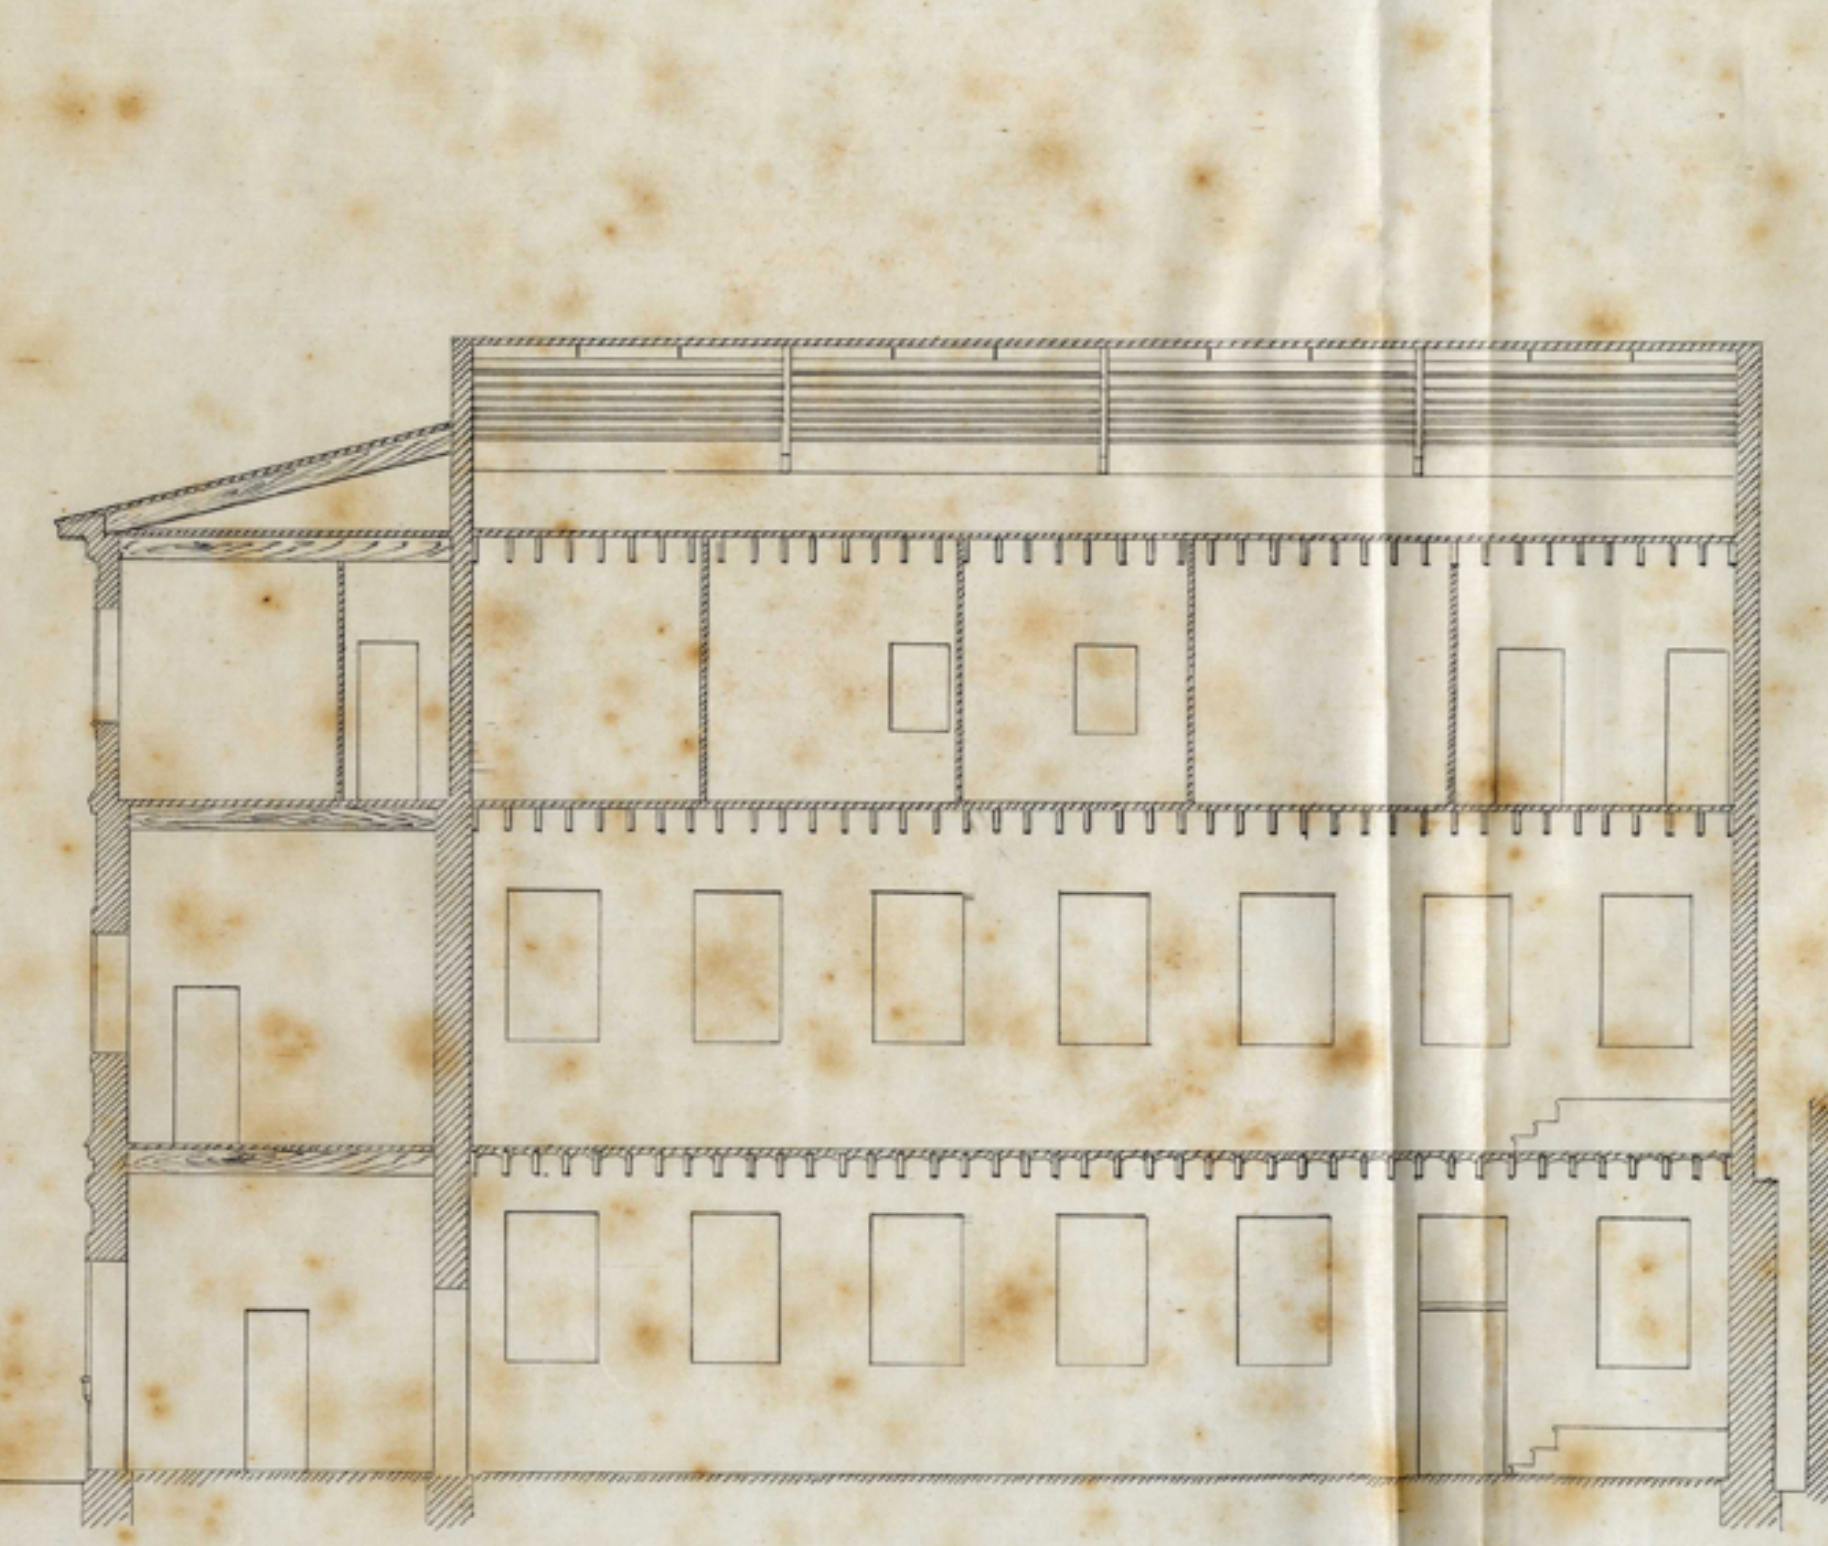

SECCION POR CD.

