


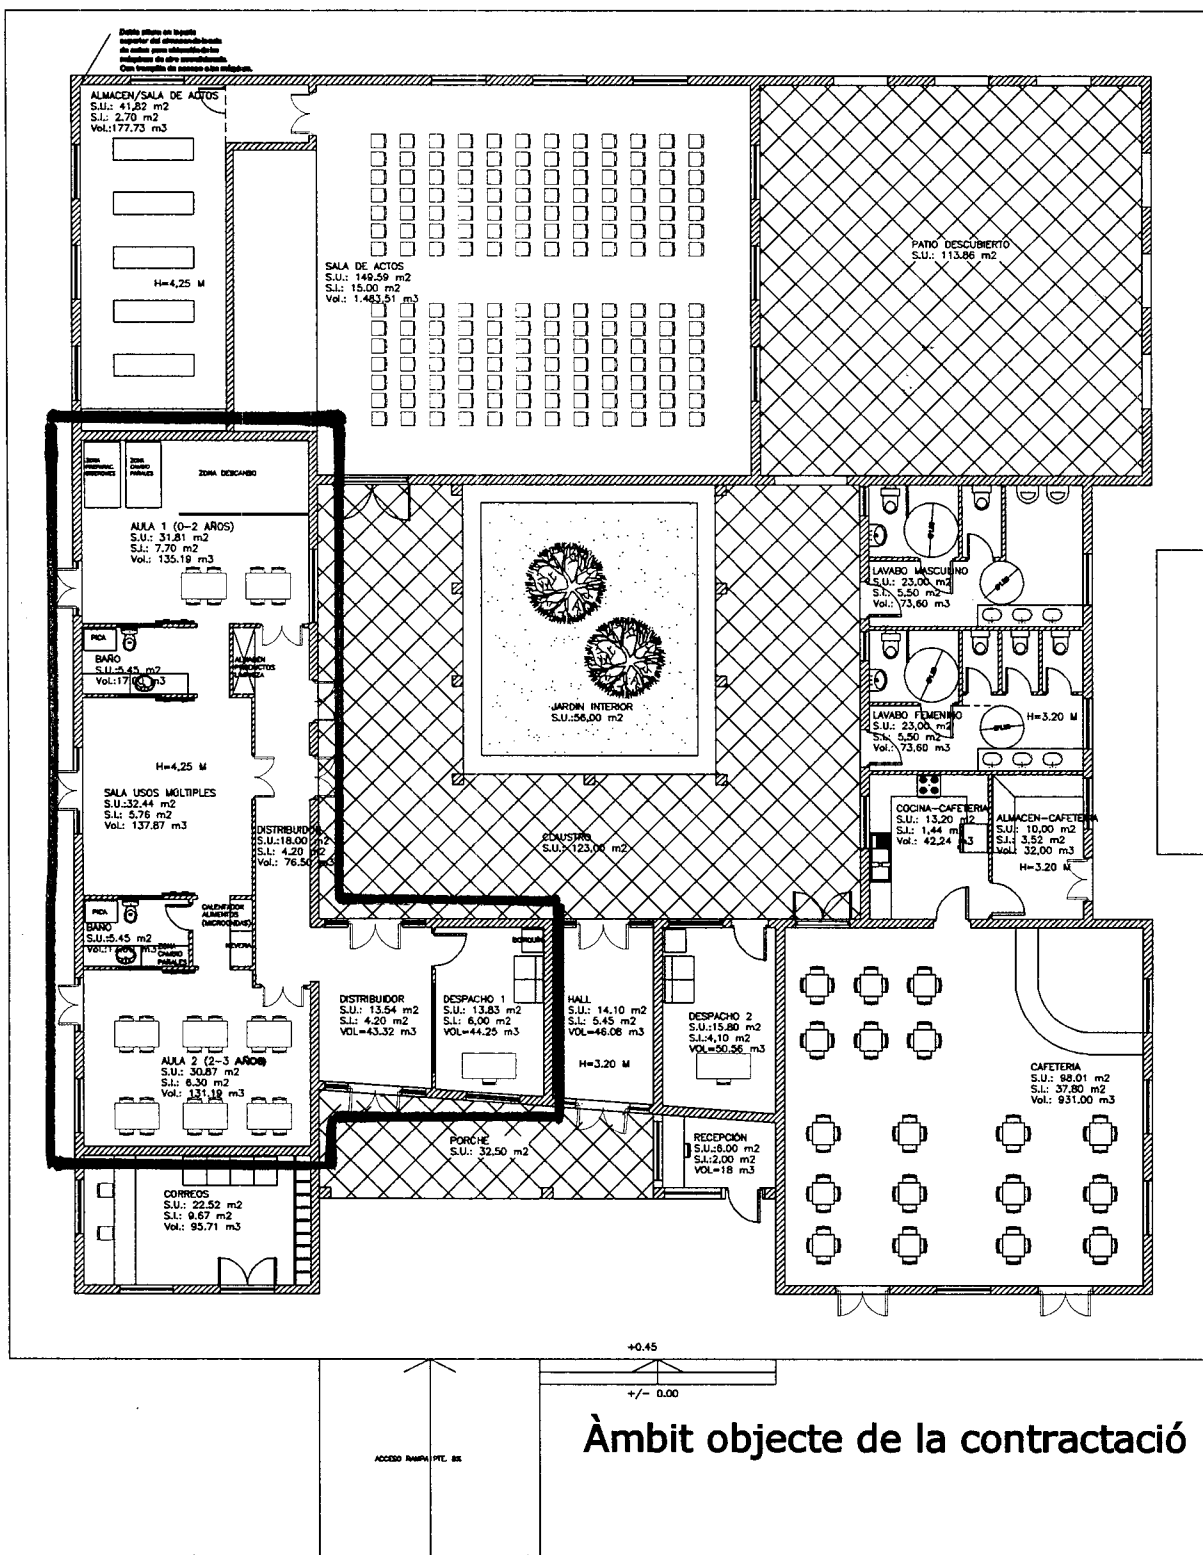

Local "Centre cívic"

C/ de ses Escoles. Polígon 4,
parcel·la 722. Es Llombards
Escala 1/200