





0 2 4 8 12 m
ESCALA GRÁFICA

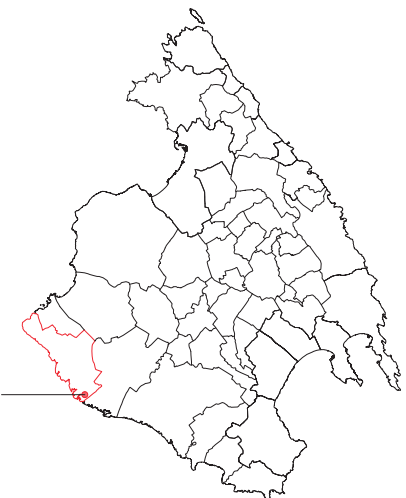

CALA D'OR
(T.M. SANTANYI)

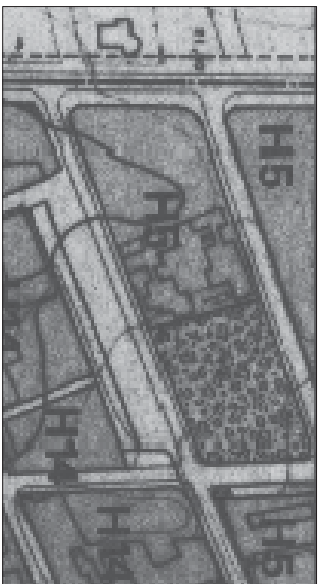

NSSS VICENTES (AD-22/03/1985)
CALIFICACIÓN: 'ZONA VERDE PÚBLICA'



REVISIÓN NSSS VICENTES (A/2 16/04/2012)
CALIFICACIÓN: 'ESPACIO LIBRE PÚBLICO'



CALA D'OR / SITUACIÓN
ESCALA 1 / 2000



VISTA AEREA (ORTOFOTOIDER 2012)

PROYECTO BÁSICO Y DE EJECUCIÓN
REMODELACIÓN
PLAZA ANTONI COSTA
PROMOTOR:
EXCM. AJUNTAMENT DE SANTANYI
EMPLAZAMIENTO
CALLE PICAROL / CALLE SES PUNTETES
NUCLEO DE CALA D'OR (T.M. SANTANYI)
PLANO 01 SITUACIÓN / EMBLAZAMIENTO
ESCALA (A-1) JUNIO 2014

ARQUITECTO:
DANIEL FELLU SASTRE

Diseño Arquitectura
O'Carroll & Asociados
C/ Carroveria, núm.8, 2º. CP 07038. Colonia Sant Jordi (Isla de Mallorca)
Tel. 096 679 217. paissenyarquitectura@hotmail.com

CALLE PICAROL


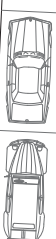


Foto 5

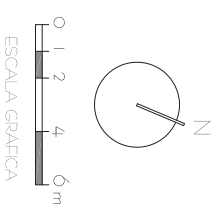

ESCALA GRAFICA

PLAZA ANTONI COSTA

Foto 2

Foto 3

CALLE SES PUNTETES

CALLE SES PUNTETES



Foto 4

LEYENDA DE SÍMBOLOS MATERIALES Y ELEMENTOS DE URBANIZACIÓN EXISTENTES

PAVIMENTO DE LA PLAZA Y ACCESOS:
PREFABRICADO DE HORMIGÓN (40x40) TIPO PANOT

PAVIMENTO DE ACERAS:
PREFABRICADO DE HORMIGÓN (40x40) TIPO PANOT

PREFABRICADO DE HORMIGÓN (40x40) TIPO PANOT *SOLO CALA DORS

ZONAS AJARDINADAS

ALCORNQUE / JARDINERA

PLATANERO

PINO

FALSO BIENTERRO

ACERUCHE

PALMERA

YUCCA

RED ELECTRICA PARA ALUMBRADO

FOCO DE ILUMINACION

BOCA DE RIEGO

REGISTROS VARIOS
(AGUA/ILUMINACION/ELECTRICIDAD)

BOLARDO

HORNACINA ELECTRICA

TELÉFONO

REGISTRO AGUA

REGISTRO ALCANTARILLADO

PUNTO DE VISTA FOTOGRÁFICAS

PROYECTO BÁSICO Y DE EJECUCIÓN REMODELACIÓN

PLAZA ANTONI COSTA

PROMOTOR:

EXCM. AJUNTAMENT DE SANTANÍ

EMPLAZAMIENTO:

CALLE PICAROL / CALLE SES PUNTETES

NUCLEO DE CALA DORS (T.M. SANTANÍ)

PLANO 02 PLANTA ESTADO ACTUAL

ESCALA 1/100 (A-1)

JUNIO 2014

ARQUITECTO:

DANIEL FELIU SASTRE

Diseño Arquitectural

C/ Cervellà, núm.8, esq.2 CP 07038 Colonia Sant Jordi (Isla de Mallorca)

Tel. 096 679 217 paisajisme@bimbal.com



Foto 1



Foto 2



Foto 3



Foto 4


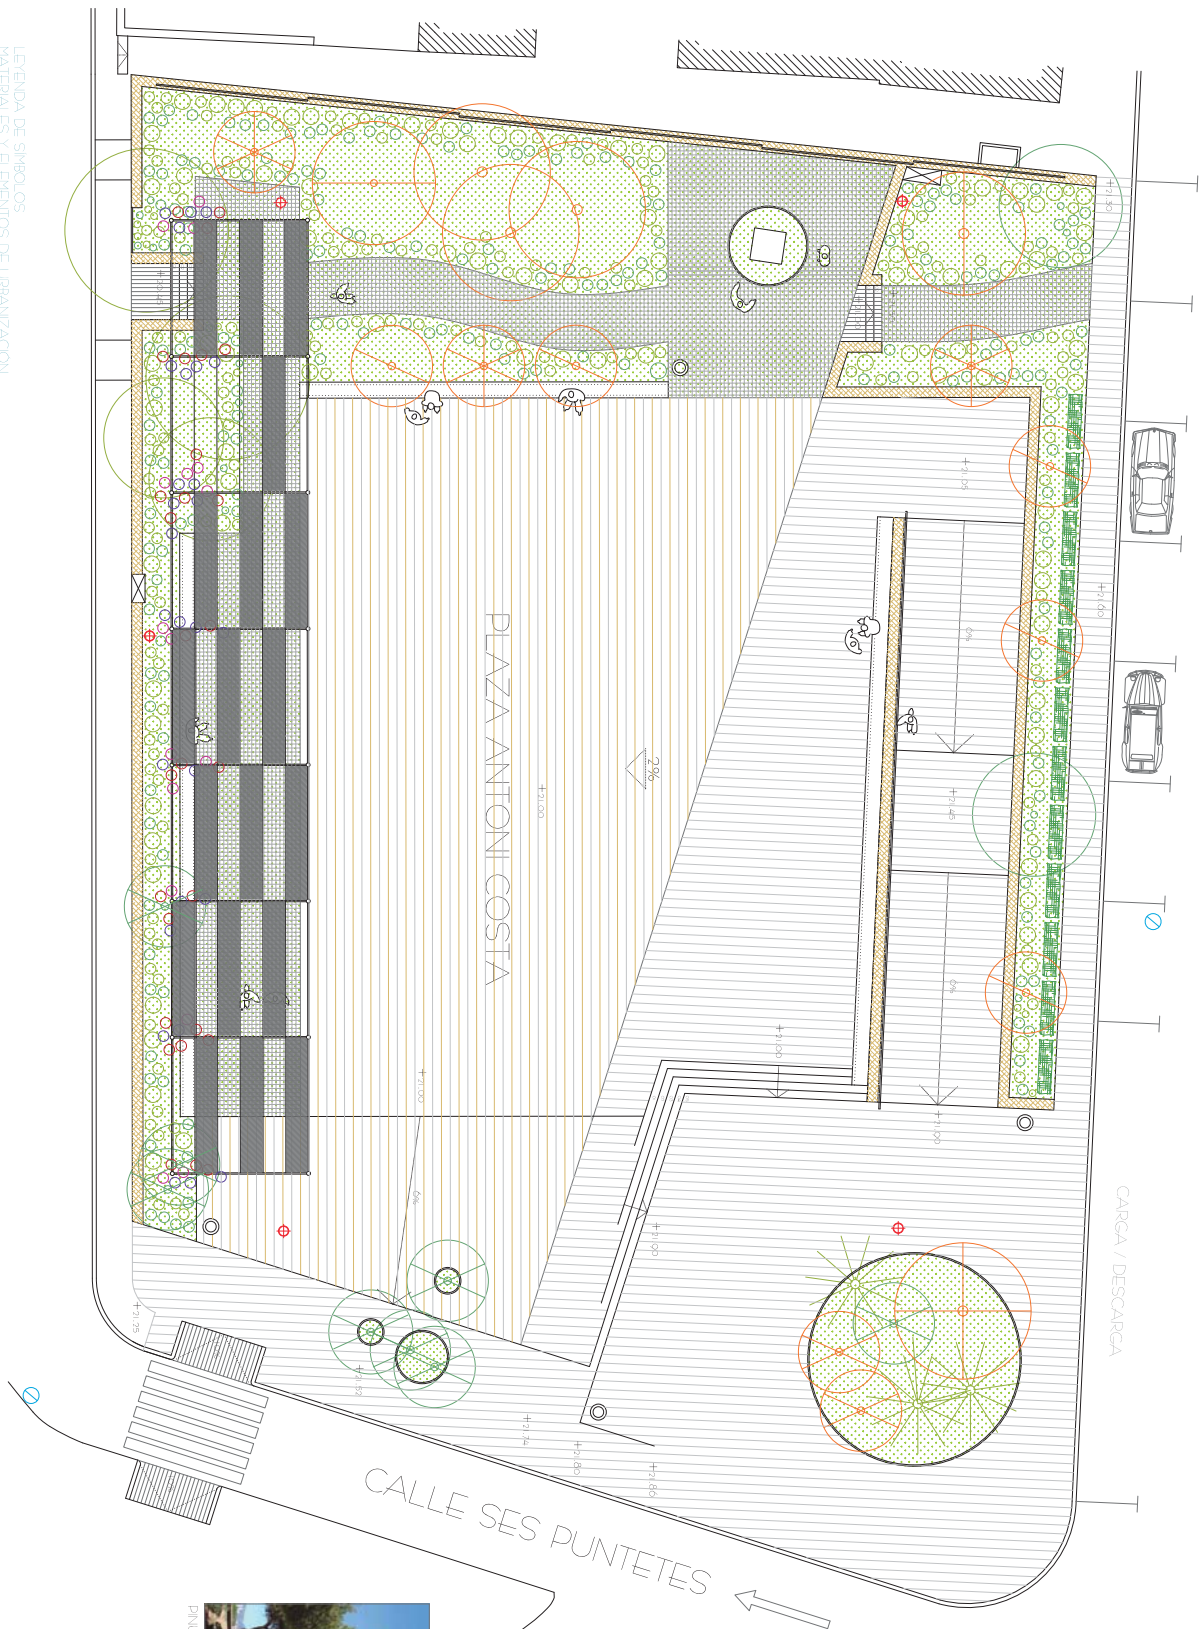


Foto 5

CALLE PICAROL



CARGA / DESCARGA

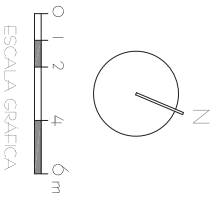

- LEYENDA DE SÍMBOLOS
MATERIALES Y ELEMENTOS DE URBANIZACIÓN
- PAVIMENTO DE LOSA DE HORNGON (35x50x5)
 - TIPO • ARBOLAMIENTO O SIMILAR
 - PAVIMENTO DE HORNGON Y HERBA
 - TIPO • LOSA VERDE O SIMILAR (40x40x10)
 - PAVIMENTO PÉTRICO ABUARDADO
 - TIPO • VINISAL EN O SIMILAR
 - ZONAS AJUARDADAS
 - TIPO • VINISAL EN O SIMILAR
 - MURETE DE PIEDRA
 - PAVIMENTO DE PIEDRA DE VINISAL EN O SIMILAR
 - SETO (PHOSFORUM)
 - REJILLA METÁLICA ABIERTA CON CLADA
 - REJILLA METÁLICA CERRADA Y BUCANILLAS
 - PLANTAS ACOMODADAS Y OTRAS (ROVERO / LAVANDA / JUNCOS)
 - PAPELERA MODELO • VAYA STALACOLLO O SIMILAR
 - ABOLADO EXISTENTE (A CONSERVAR)
 - PLATANERO
 - PIÑO
 - ACEBUQUE
 - PALETERA
 - ABOLADO NUEVO (A PLANTAR)
 - PIÑUS HAILEPENSIS
 - ROBINIA PSEUDOCACIA
 - CELTIS AUSTRALIS
 - TRILIANA TIJU
 - FOCO DE ILUMINACIÓN
 - BOLCA DE RIEGO
 - REGISTROS VARIOS (AGUA / ILUMINACIÓN / ELECTRICIDAD)
 - BOLARDO
 - HORNOQUINA ELECTRICA
 - TELÉFONO
 - REGISTRO AGUA
 - REGISTRO ALCANTARILLADO


CALLE SES PUNTES



PROYECTO BÁSICO Y DE EJECUCIÓN
REMEDIACIÓN
PLAZA ANTONI COSTA
PROMOTOR:
EXCM. AJUNTAMENT DE SANTANÍ
EMPLAZAMIENTO:
CALLES PICAROL / SES PUNTES
NÚCLEO DE CALA DOR (T.M. SANTANÍ)
PLANO 03. PLANTA PROPUESTA
URBANIZACIÓN / MATERIALES
ESCALA 1 / 100 (A-1) JUNIO 2014
ARQUITECTO:
DANIEL FELIU SASTRE
Diseño Arquitectónico
O'Connell, núm.8, esp.2 CP 07038 Colonia Sant Jordi (Isla de Mallorca)
Tel. 009 679 217 paisseguir@paissseguir.com


CALLE PICAROL

CARGA / DESCARGA

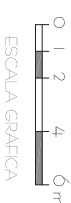

PLAZA ANTONI COSTA

CALLE SES PUNTES

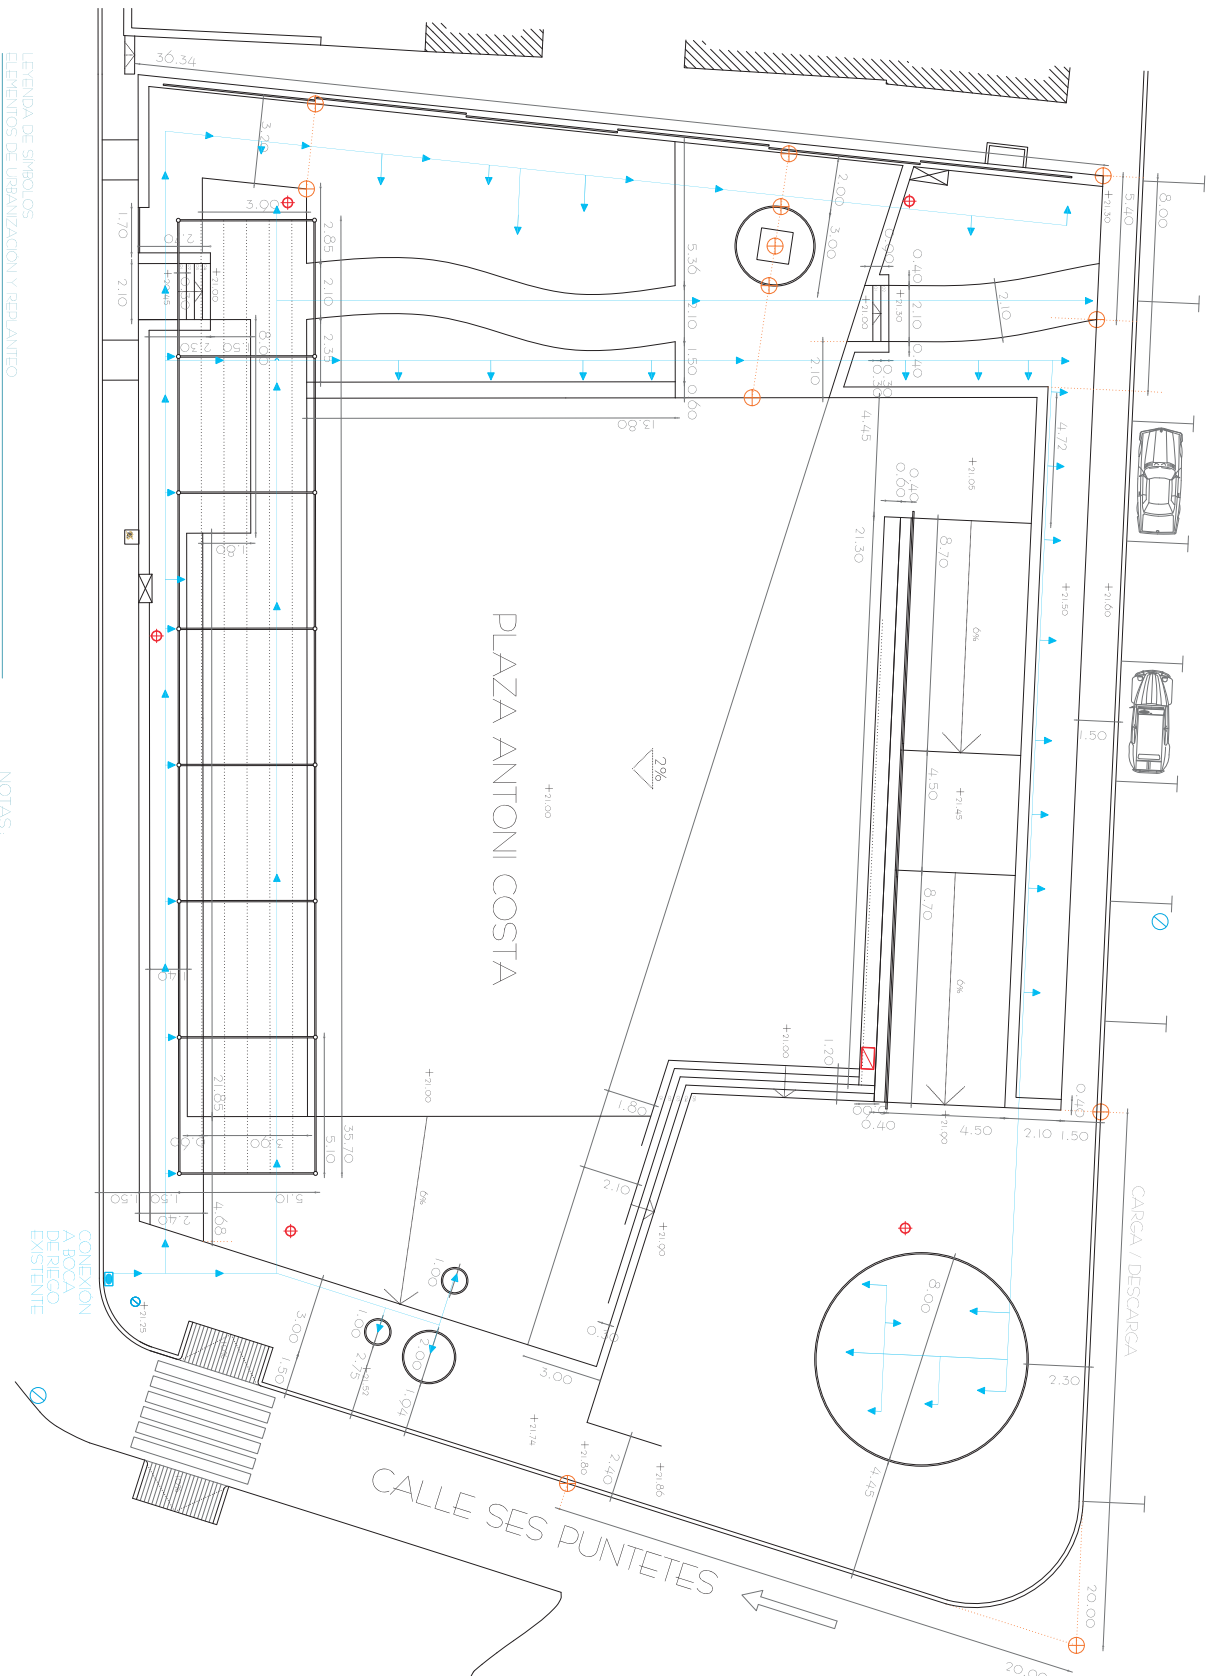

LEYENDA DE SÍMBOLOS
ELEMENTOS DE URBANIZACIÓN Y REPLANTEO

- PUNTOS DE REFERENCIA (REPLANTEO)
- ⊕ FOCO DE ILUMINACIÓN
- ⚡ ARMARIO ELÉCTRICO
- BOCA DE RIEGO
- REGISTROS VARIOS (AGUA/ILUMINACIÓN/ELECTRICIDAD)
- ☒ HORNACINA ELÉCTRICA
- ☎ TELÉFONO
- Ⓢ REGISTRO AGUA
- Ⓢ REGISTRO ALCANTARILLADO
- ↘ 2% SENTIDO DE LA PENDIENTE (DESCENDENTE)

NOTAS

- EN GENERAL LA COTA DE BORDILLO SE SITUARÁ A 15 CM SOBRE LA RASANTE DEL ASFALTO
- LA RED DE GOTEO SE CONECTARÁ A LA RED DE SUMINISTRO CORRESPONDIENTE PREEXISTENTE
- LAS AROQUETAS DE REGISTRO DISTINTES SE MANTENDRÁN SIEMPRE QUE SEA POSIBLE EN SU POSICIÓN ORIGINAL PERO ADAPTADAS A LAS NUEVAS PAVIMENTACIONES

PROYECTO BÁSICO Y DE EJECUCIÓN
REMODELACIÓN
PLAZA ANTONI COSTA

PROMOTOR:

EXCM. AJUNTAMENT DE SANTANÍ

EMPLAZAMIENTO:

CALLES PICAROL / SES PUNTES

NÚCLEO DE CALA D'OR (TM SANTANÍ)

PLANO 04 PLANTA PROPUESTA

REPLANTEO / COTAS / INSTALACIONES

ESCALA 1 / 100 (A-1)

JUNIO 2014

ARQUITECTO:

DANIEL FELIU SASTRE

Paseo Arquitectura

C/ Cervellà, núm.8, esc.2 CP 07038 Colònia Sant Jordi (est. Salines, Mallorca)

Tel. 009 679 217 paissement@passement.com

