



# DETALLES DE LAS PIEZAS CONSTRUCTIVAS


A- Pieza de bordillo rampas con canto visto redondeado en piedra de binissalem acabado pulido

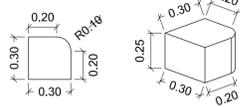


B- Pieza de bordillo rampas en piedra de binissalem acabado pulido

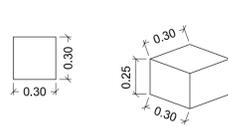


C- Piezas de piedra caliza Mallorca (Binissalem) acabado abujardado.

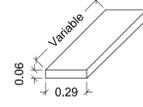


D- Encintado en piedra de Binissalem acabado abujardado.

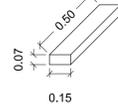


E- Bordillo contorno de arboles en piedra de Binissalem acabado pulido.

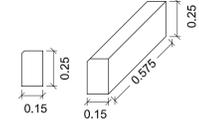


F- Bordillo contorno de arboles en piedra de Binissalem acabado pulido.

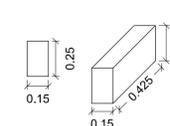


G- Bordillo acera en piedra de Binissalem acabado pulido

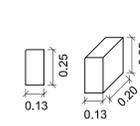






H- Rigola de hormigón

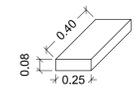

I- Pieza de hormigón acanalada

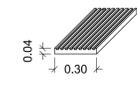


J- Pieza de hormigón troncoconico

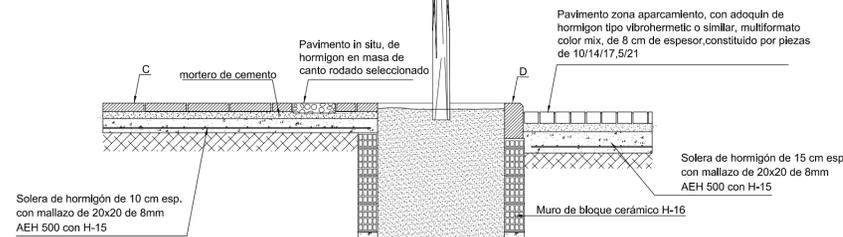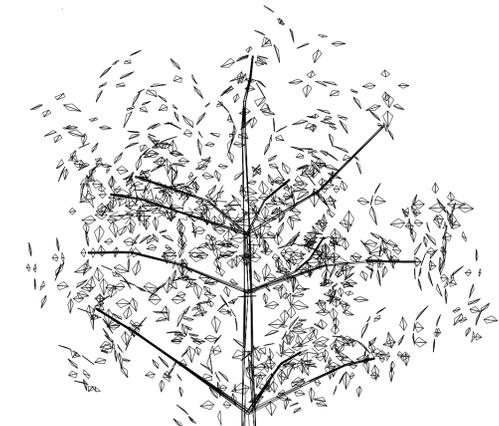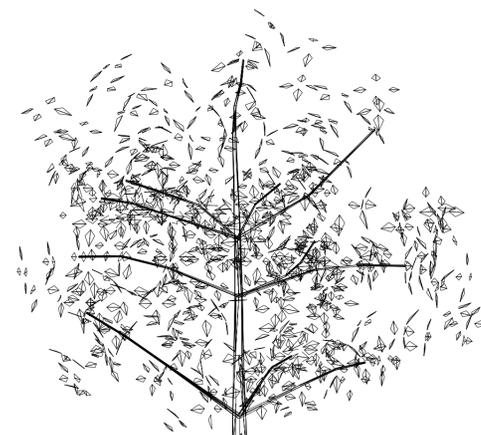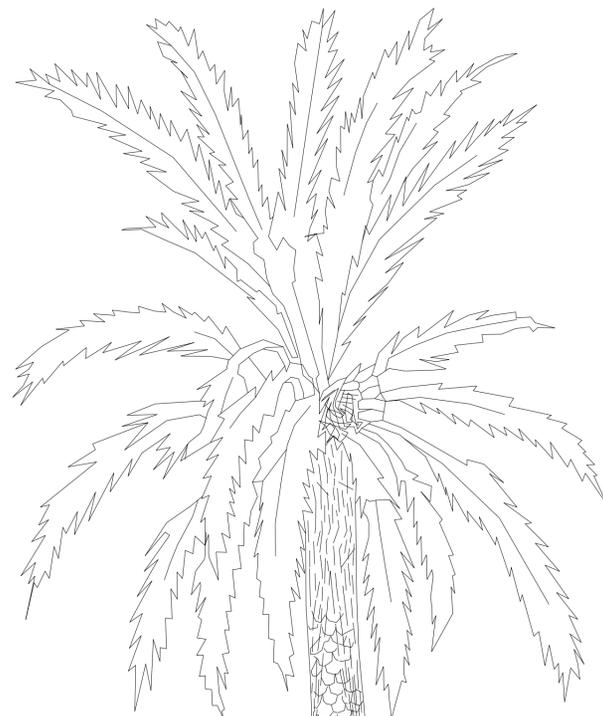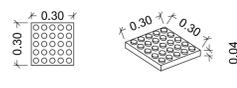


CORTE E-E'

Escala 1/25


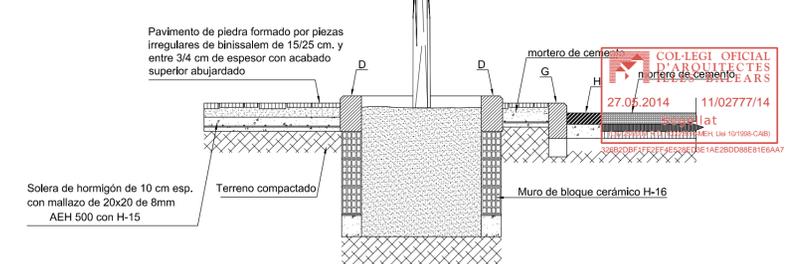


CORTE F-F'

Escala 1/25

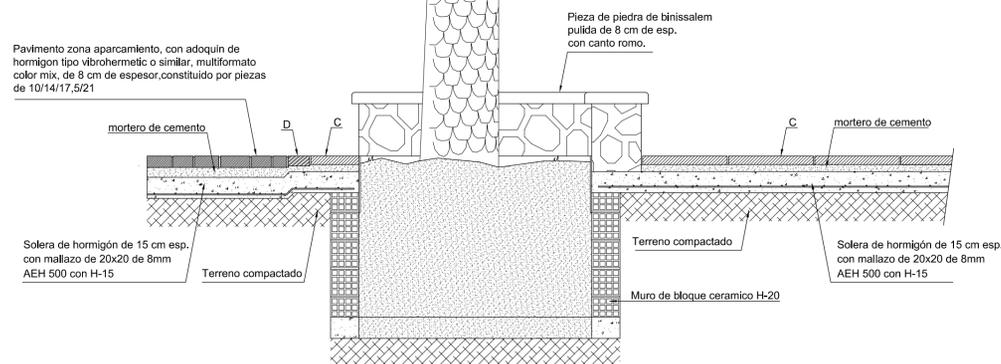

escala 1/10 N

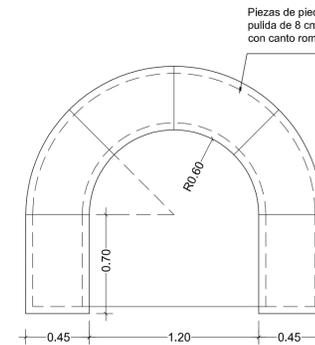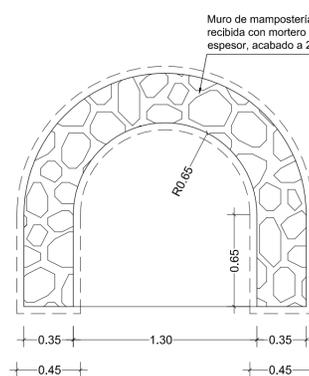


N. EXPEDIENTE	HOJA	ESCALA	FECHA	MAYO 2014
578 - 14	9	1/25		
ESTUDI D'ARQUITECTURA	PROPIETARIO	AJUNTAMENT DE SANTANYI		
ANTONI VIDAL VIDAL arquitecte	PROYECTO	REFORMA Y ACONDICIONAMIENTO DE LA PLACETA SA PORTA MURALLA		
	SITUACION	PLACETA SA PORTA MURALLA EN SANTANYI		
	DESCRIPCION	DETALLES PAVIMENTOS Y DRENAJES		


**C-23X**  
 Papelera abatible tipo Barcelona de chapa perforada inoxidable  
 de Fabregas o similar



PERSPECTIVA

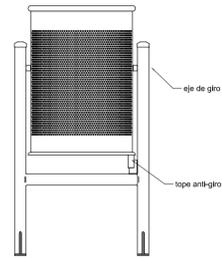

VISTA ALZADO  
 1/20

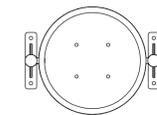


VISTA EN PLANTA

- BANCO DE LISTONES DE MADERA  
 SOBRE SOPORTES DE ACERO.
- Pies de tubo de acero  $\varnothing$  80 mm. con imprimación antioxidante de minio y pintado con Oxirón negro forja de 8 mm. de espesor.
  - SOPORTES - Perfil en acero con imprimación antioxidante de minio y pintado con Oxirón negro forja.
  - Tornillería de acero inoxidable.
  - Asiento en madera maciza de Iroko, tratado con lasur para abierto de resinas acrílicas de dispersión acuosa para protección de rayos ultravioleta.

- Asiento, compuesto por :  
 7 listones de madera maciza de Iroko de 60 x 45 mm. de perfil y 2,10 m. de longitud.  
 2 listones de borde encajados en cola de milano de 100 x 45 x 510 mm.


- COLOCACION.
- Al colocar el banco en una zona de pendiente, se calibrará, quedando la zona central a 40 cm. del suelo.

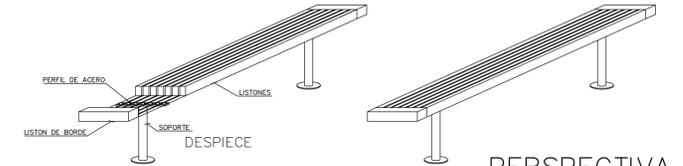

PERSPECTIVA




PLETINA DE ACERO DE 100 X 10 X 470 mm.

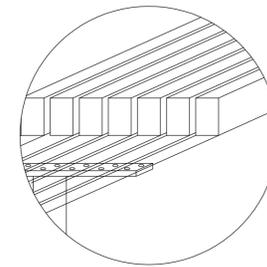


DETALLE DE LA SUJECCION DE LOS LISTONES CON LA PLETINA MEDIANTE TORNILLOS DE ACERO INOXIDABLE.




PLANTA

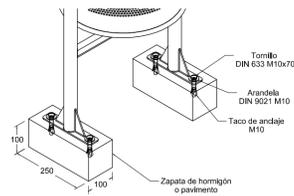

Detalle placa base

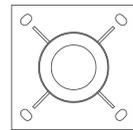


Modelo 7844 BEGA

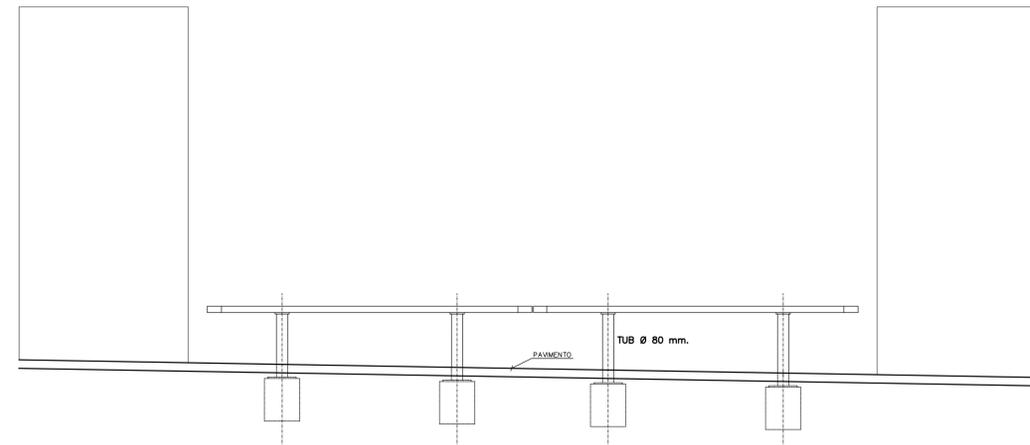


ALZADO

1/25

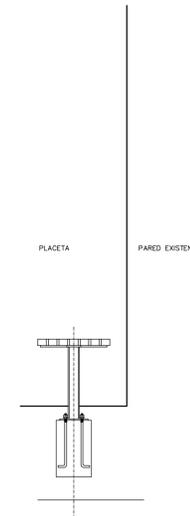


SECCION

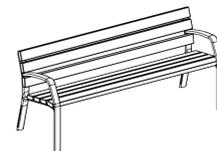

**C-1007-AL de Fabregas o similar.**  
 BANCO SIMILAR CON PATA EN ALUMINIO A-G3T


Descripción:

Banco con soportes de aluminio A-G3T de sección elíptica uniforme por todo su perfil, provisto de apoya-brazos, encajes para los listones y taladros avellanados para ocultar la tornillería. Acabados anodizados para evitar cualquier corrosión y texturizado ligero para un tacto suave y agradable. Asiento de 4 listones y respaldo de 3 listones de madera tropical pulidos y barnizados con todas las aristas redondeadas. Fijados a los soportes por la parte posterior e inferior. La silueta del banco en el respaldo y el asiento adquieren formas hergónicas para aumentar el confort y el descanso.

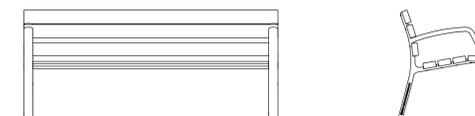

VISTA ALZADO

Vista lateral 1:20

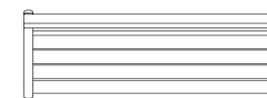

PLANTA

1/25

N. EXPEDIENTE	HOJA	ESCALA	FECHA	MAYO 2014
578 - 14	10	1/25		
ESTUDI D'ARQUITECTURA  ANTONI VIDAL VIDAL arquitecte  07690 Cals d'Or tel: 971 643059 fax 971 659356	PROPIETARIO	AJUNTAMENT DE SANTANYI		
	PROYECTO	REFORMA Y ACONDICIONAMIENTO DE LA PLACETA SA PORTA MURALLA		
	SITUACION	PLACETA SA PORTA MURALLA EN SANTANYI		
DESCRIPCION	DETALLES DE LOS BANCOS			

