

**DISTRIBUCIÓ D'INSTAL·LACIONS
DE TEMPORADA**

Temporada 2014

4/11/2013

057- Santanyí

Caló dels Homes Morts

ELEMENTS PERMESOS:

Instal·lació IT n°1:

Ci 1 Atracador

Instal·lació IT n°2:


1 48 Hamaques t 24 Para-sols

Instal·lació IT n°3:

Ci 25 Atracadors

Instal·lació IT n°4:

6 1 Abellissament

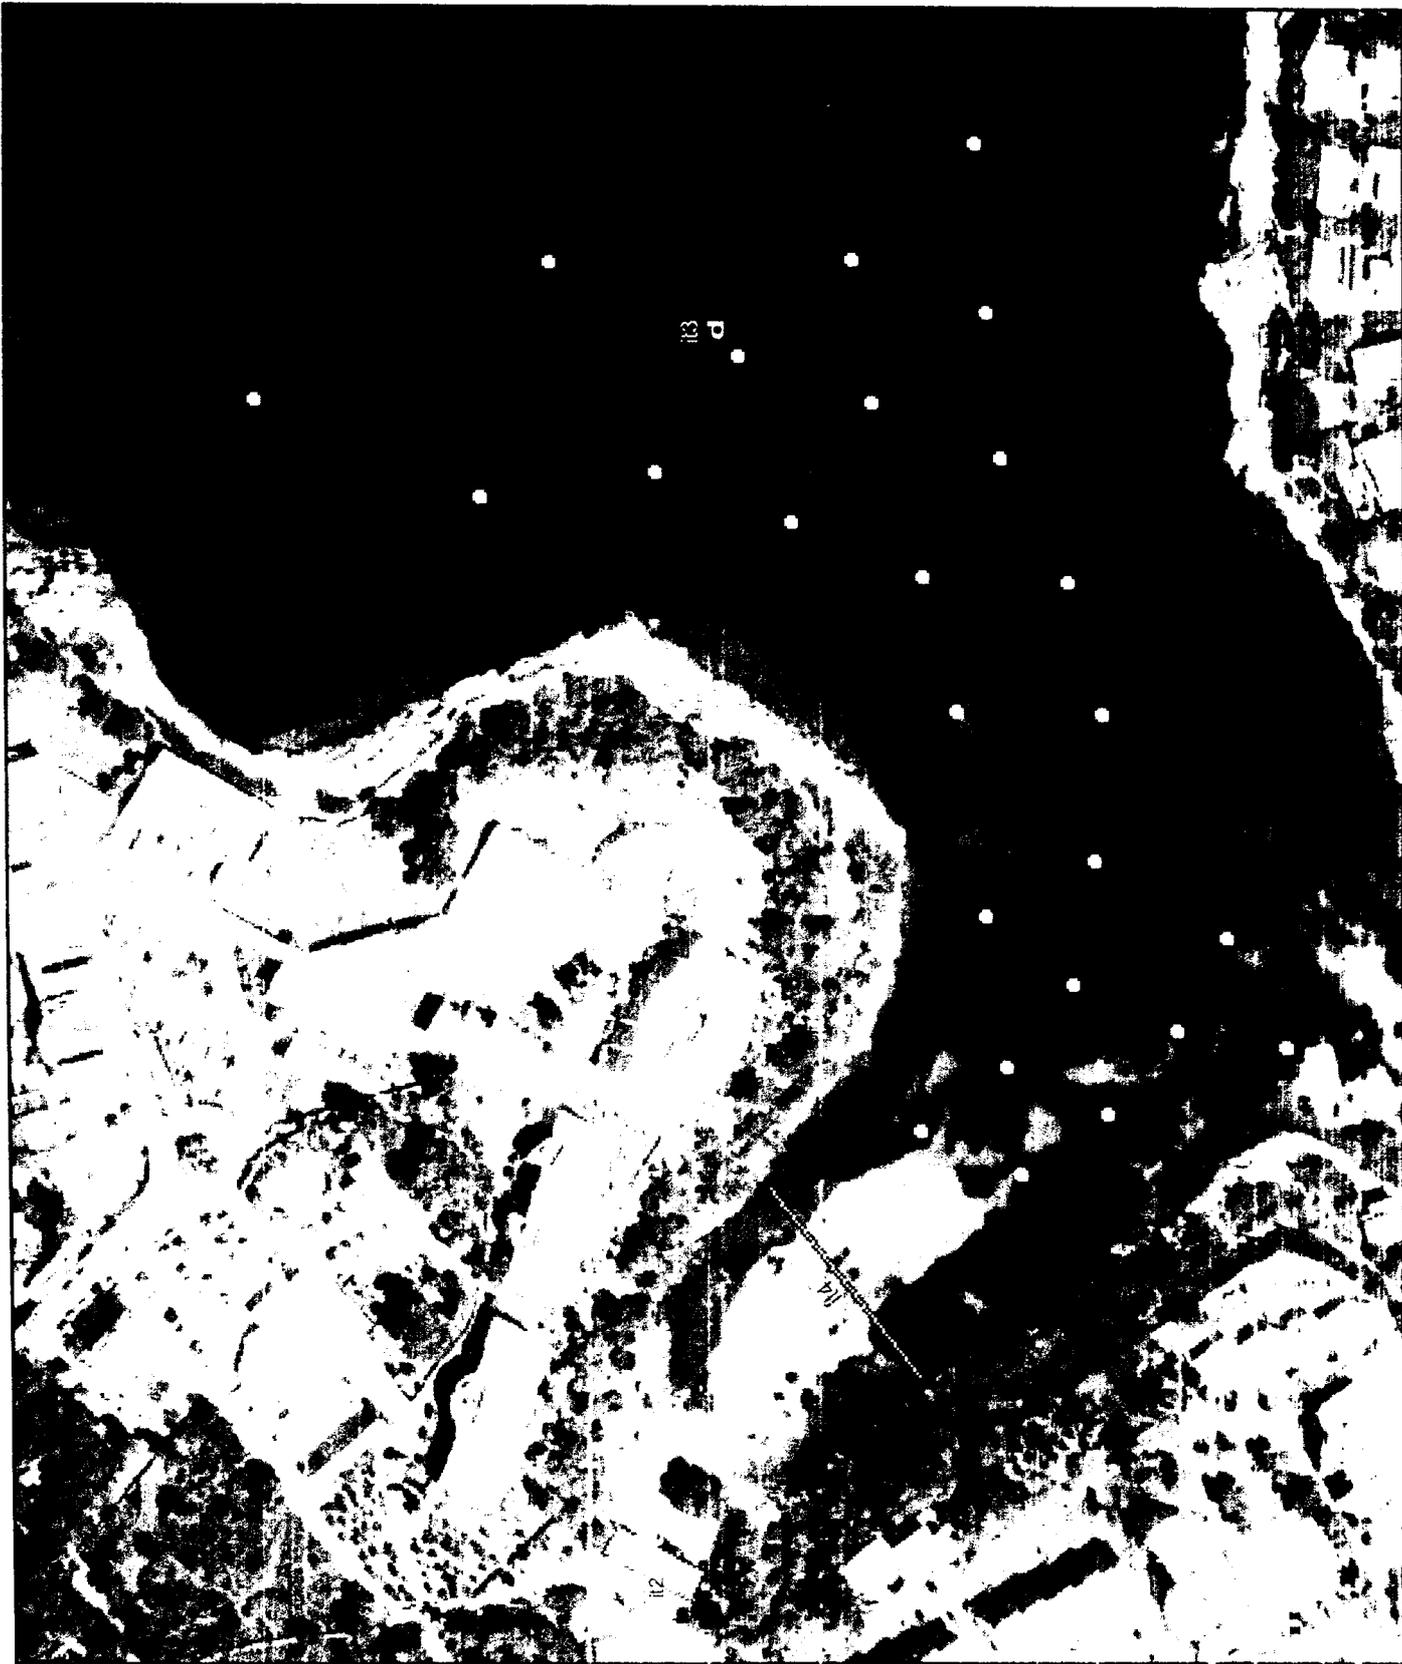

ESCALA 1:2.200



Ortofotografia any 2012



Govern de les Illes Balears

Conselleria d'Agricultura, Medi Ambient i Territori

Direcció General d'Ordenació del Territori

1 de 1