


LLOMBARS

PLANO DEL SOLAR Y EMPLAZAMIENTO

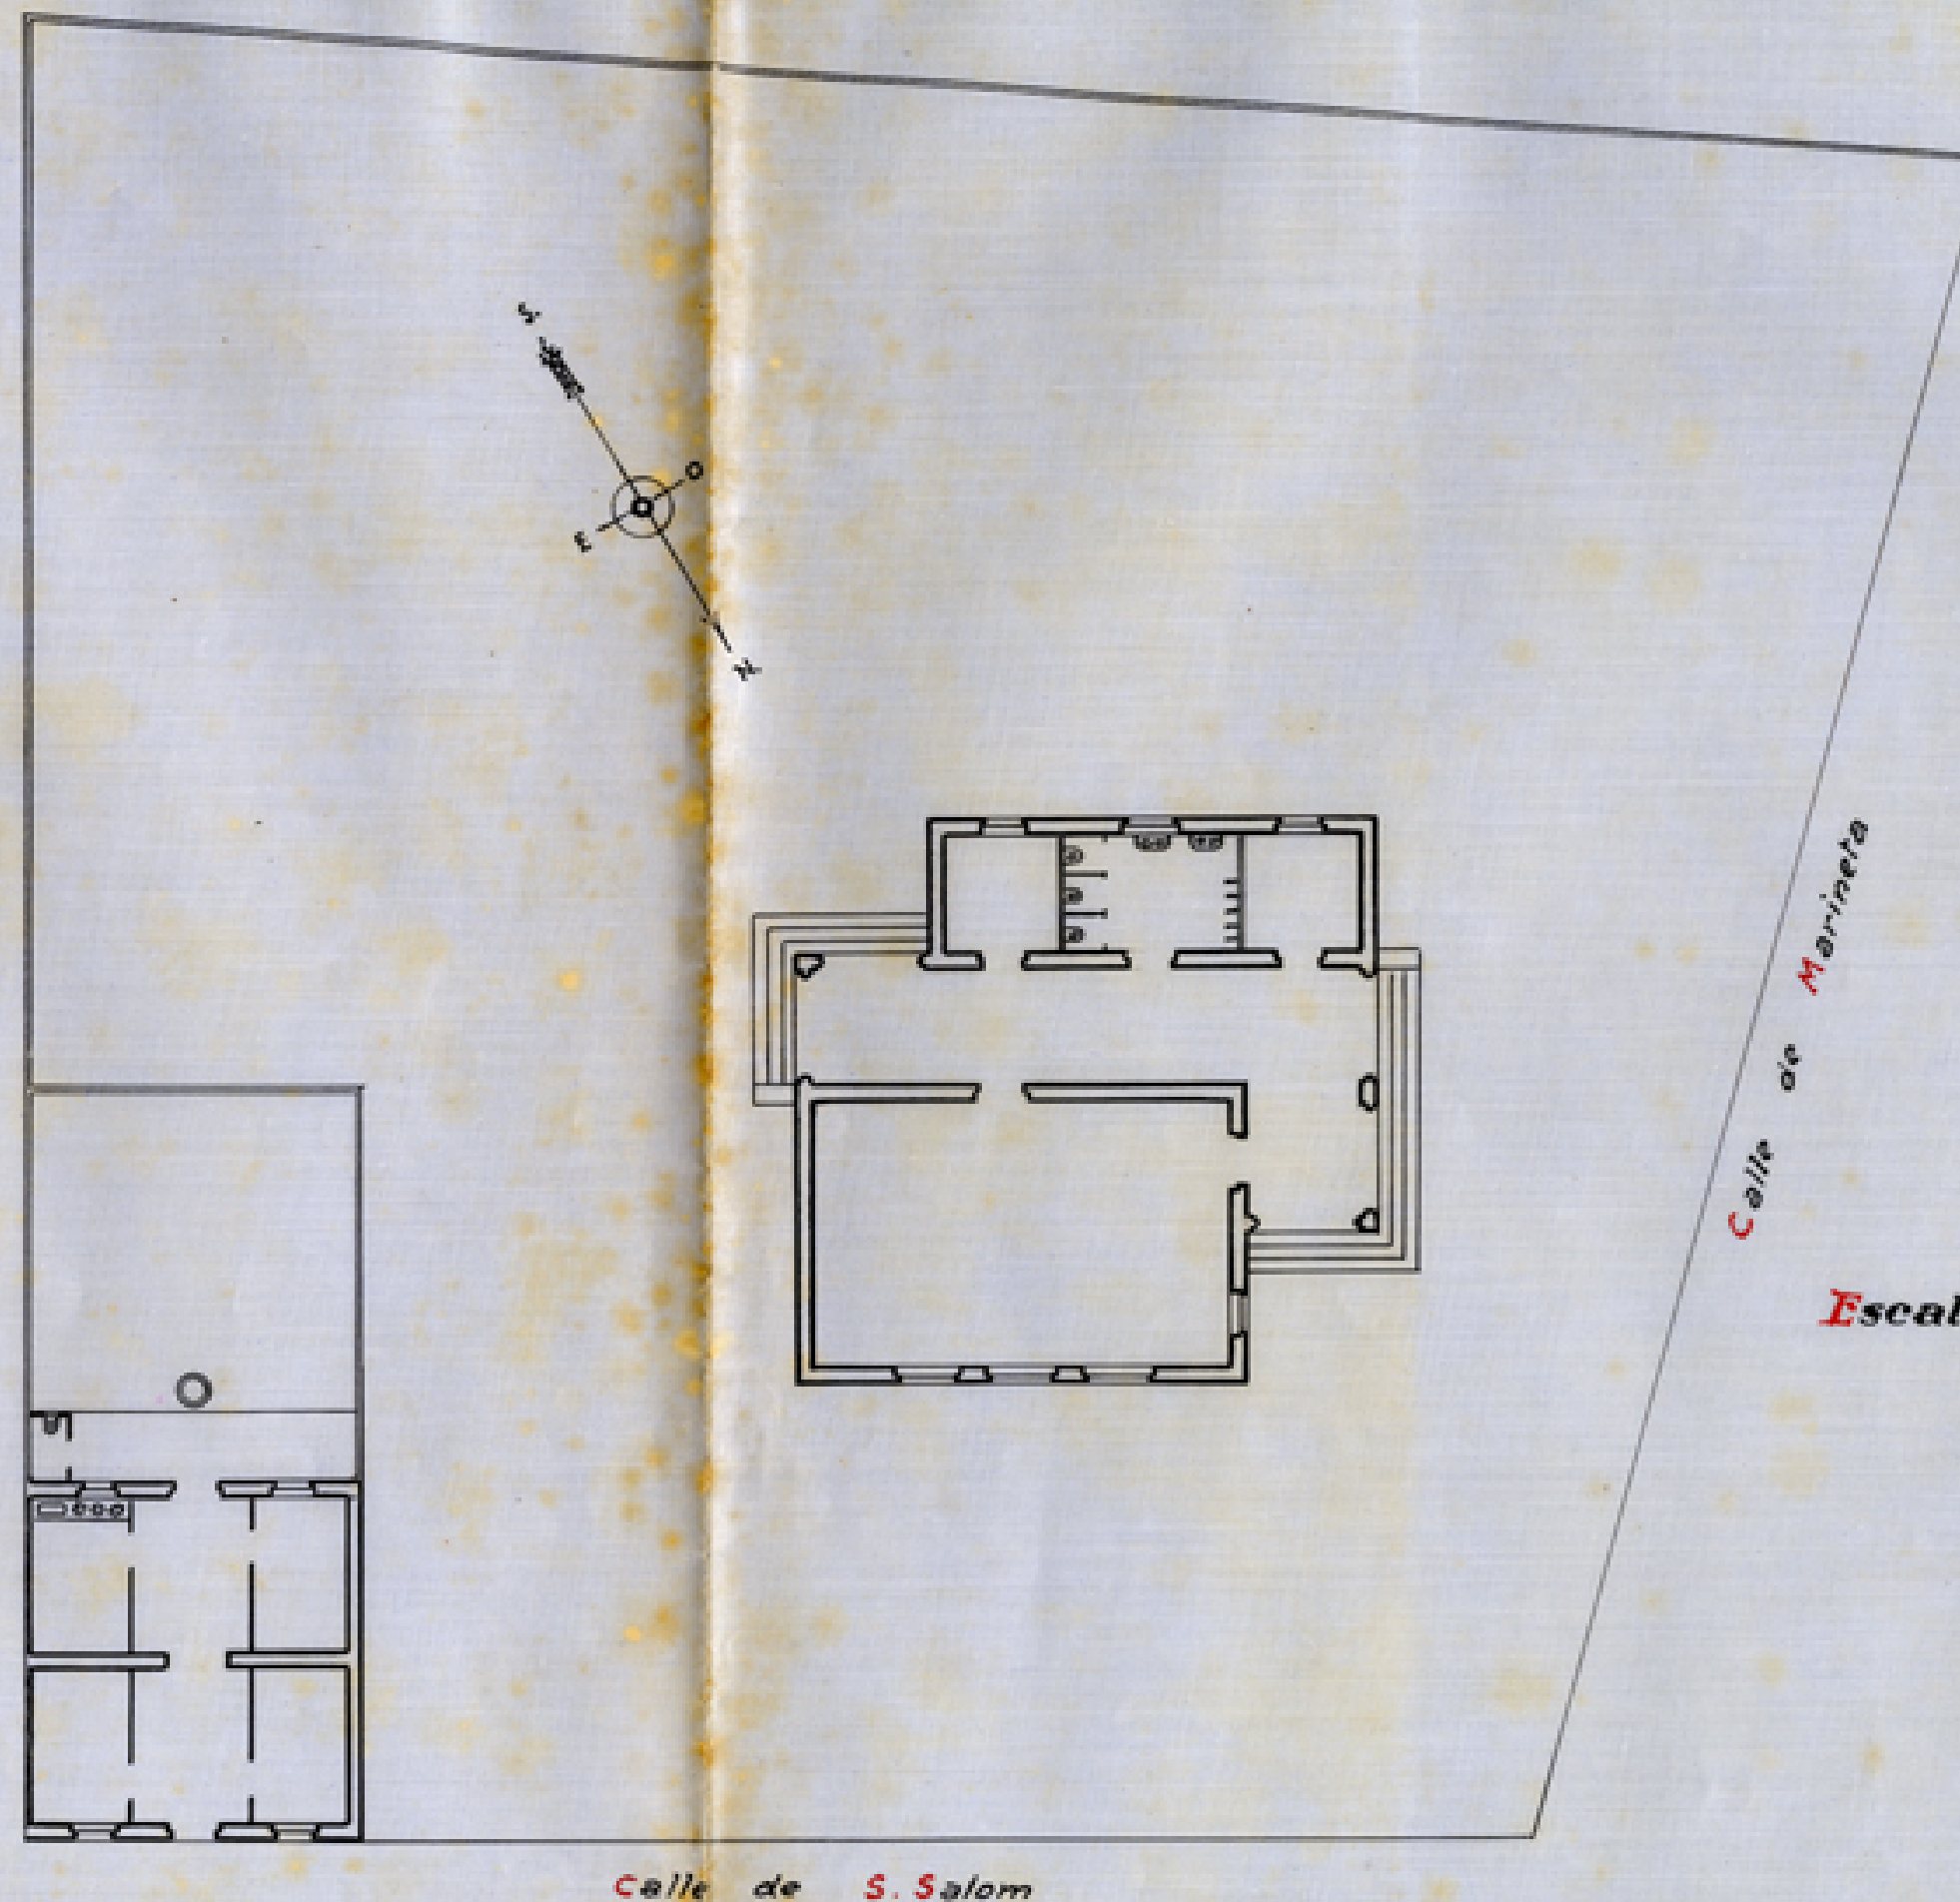






Escala de 1:200.

Palma 15 de Enero de 1930

El Arquitecto:

Guillén Fortan

PROYECTO
DE
ESCUELA UNITARIA
PARA NIÑOS
Y
CASA-HABITACION MAESTRO
EN
LLOMBARS ~
SANTANYI (MALLORCA)

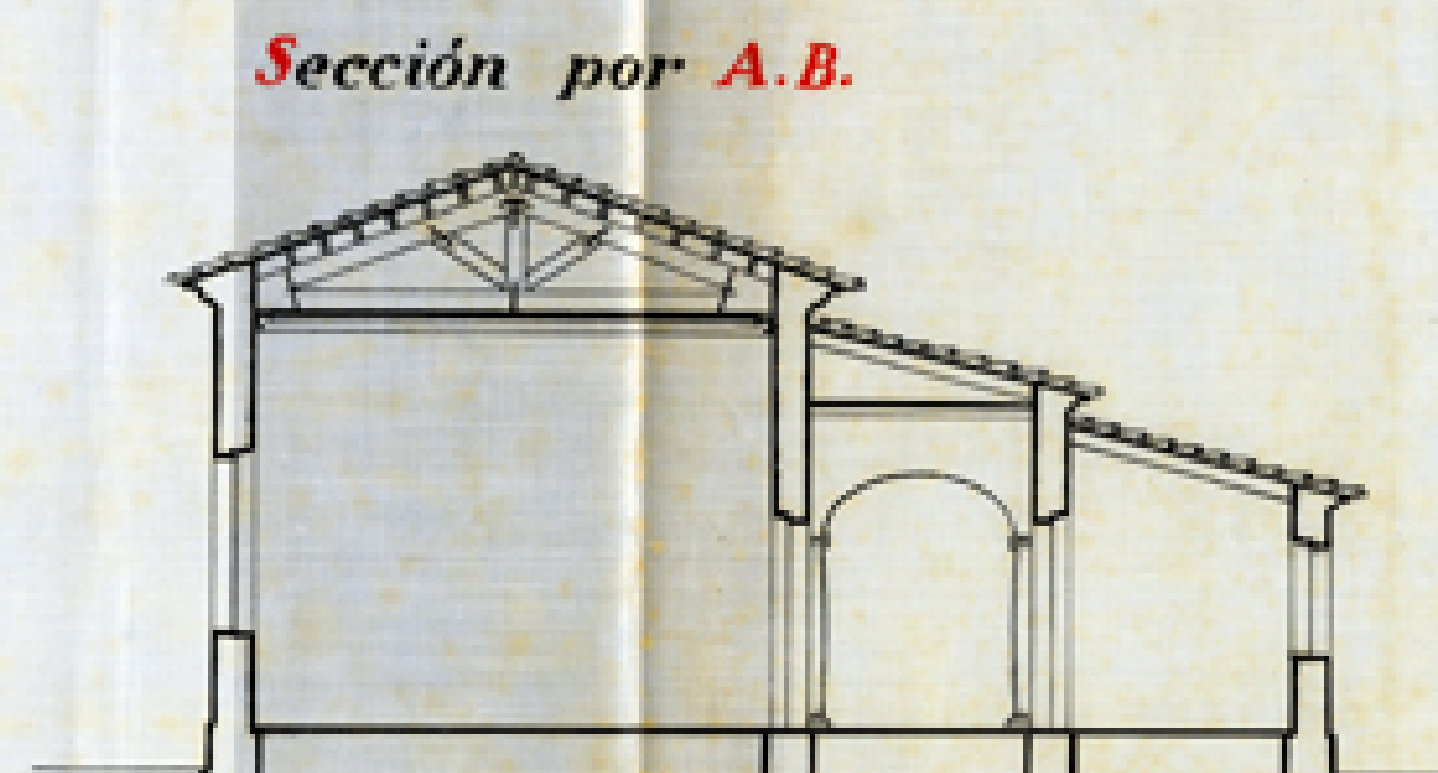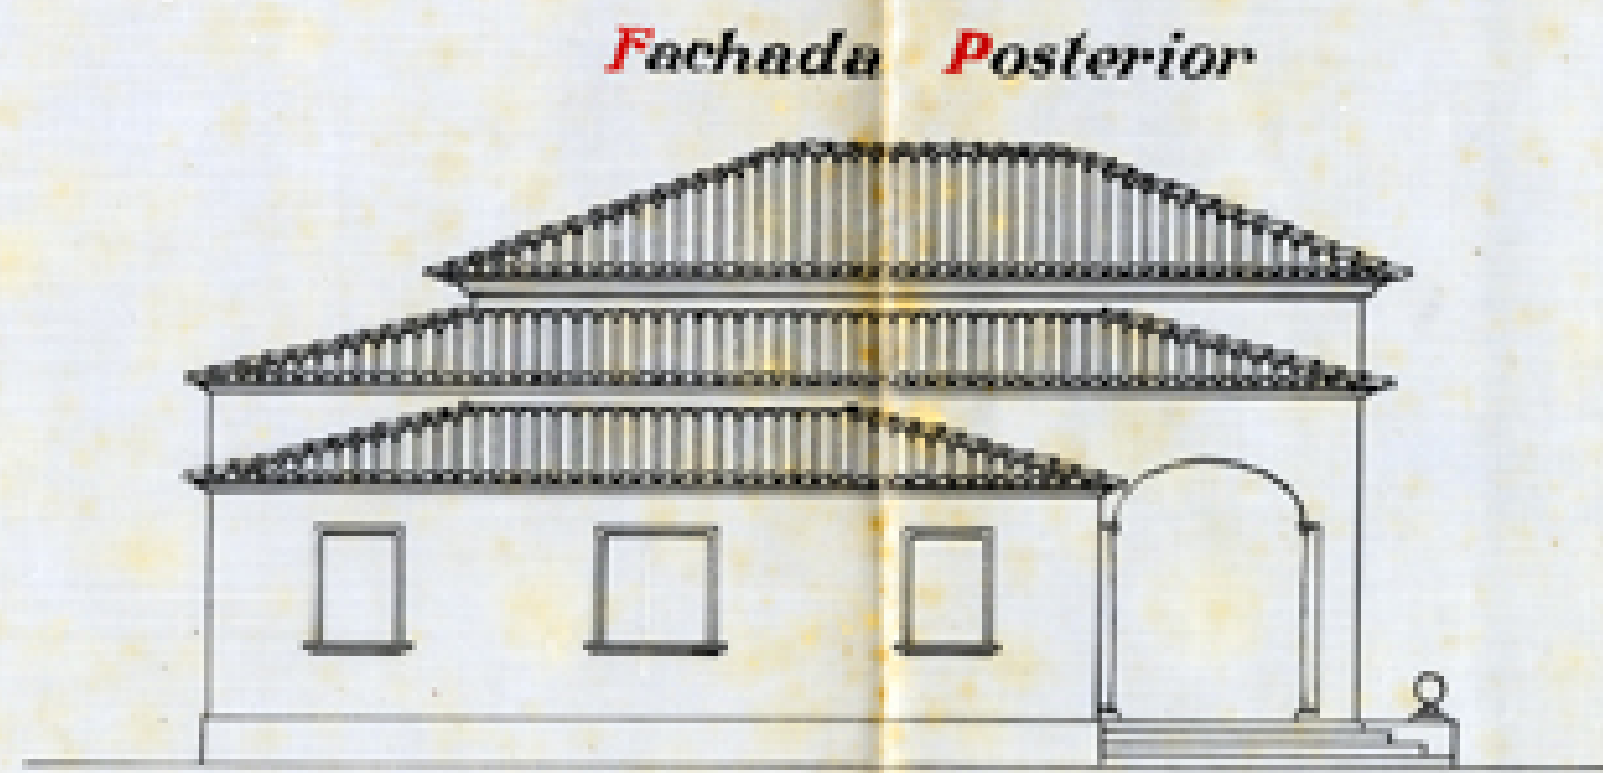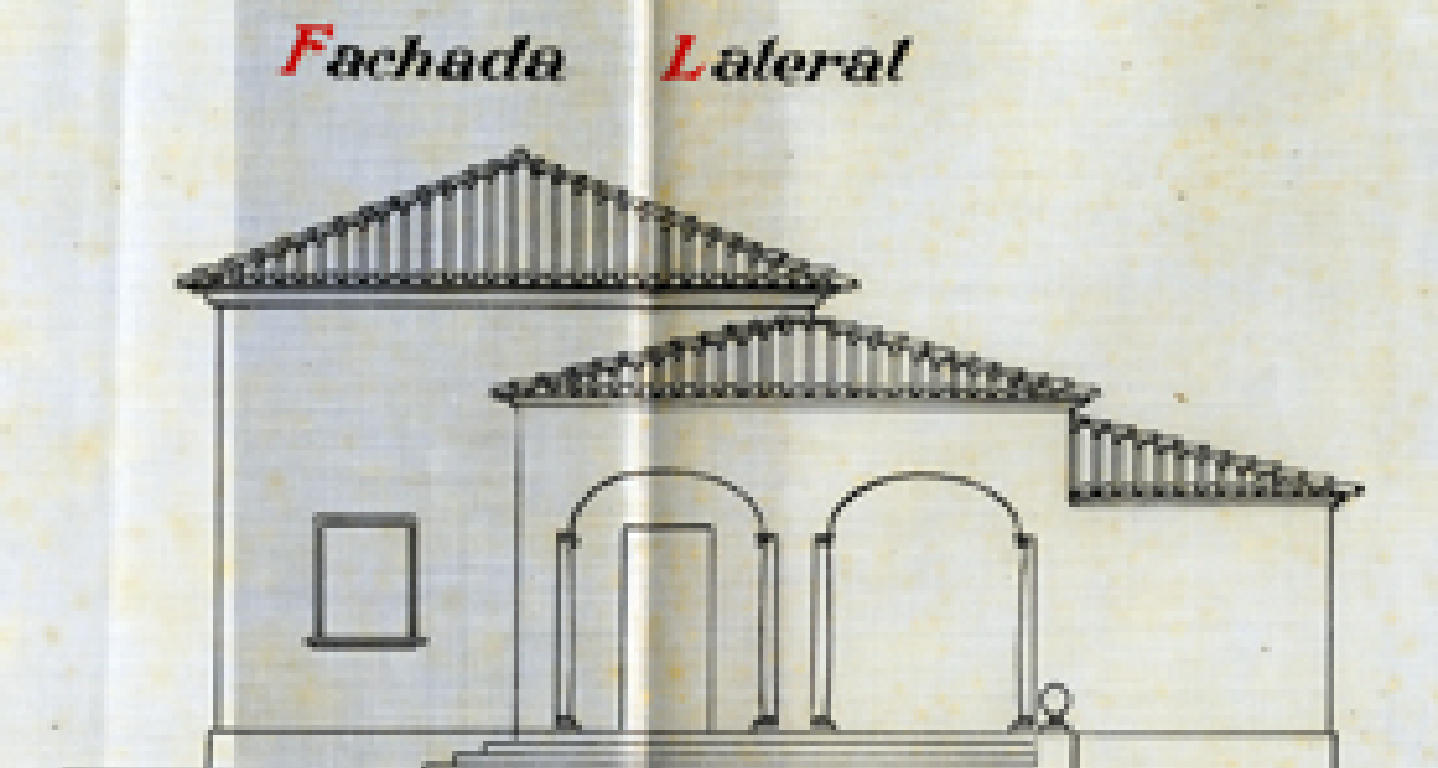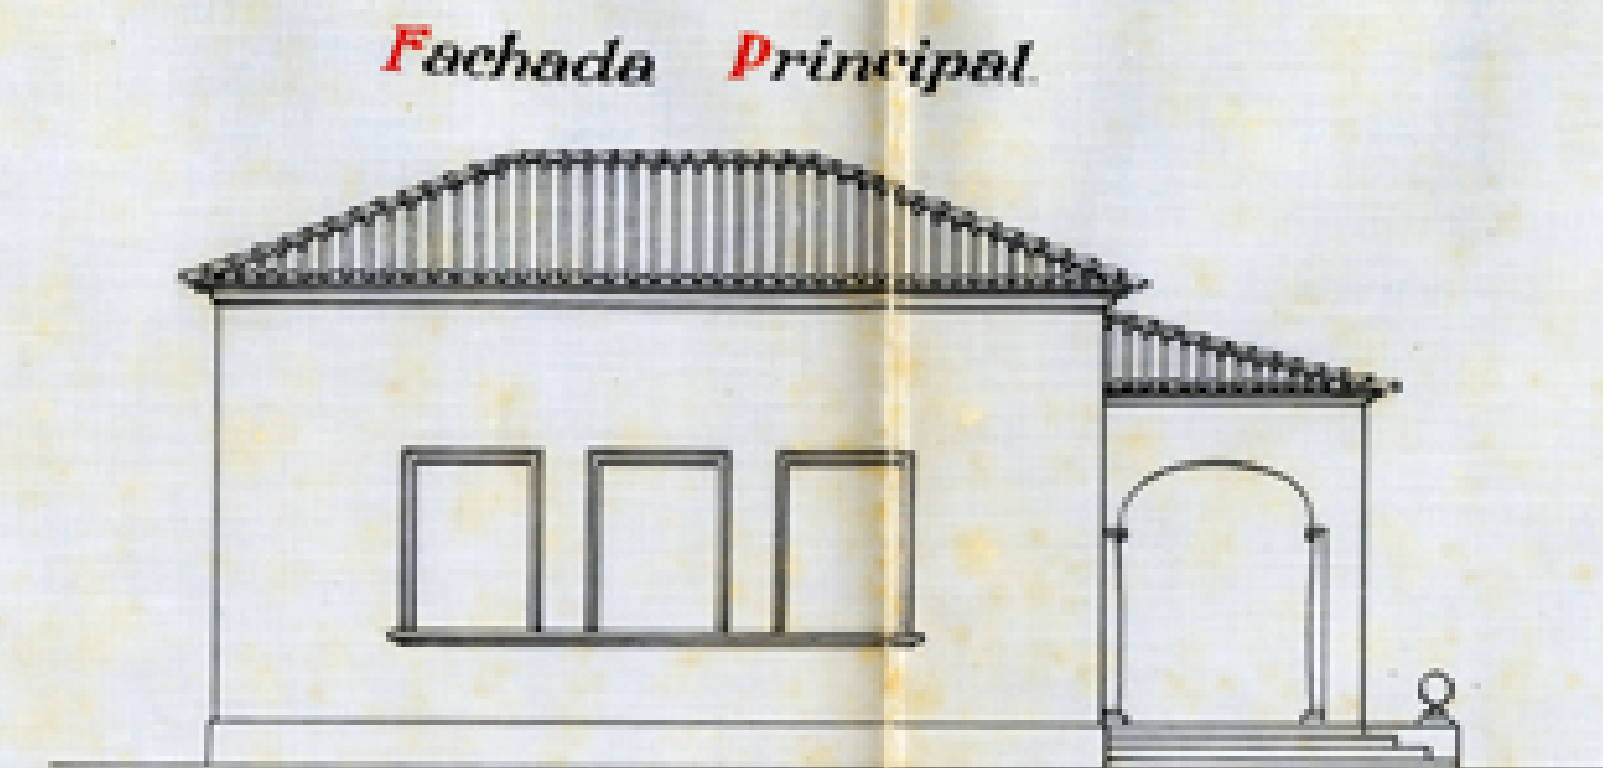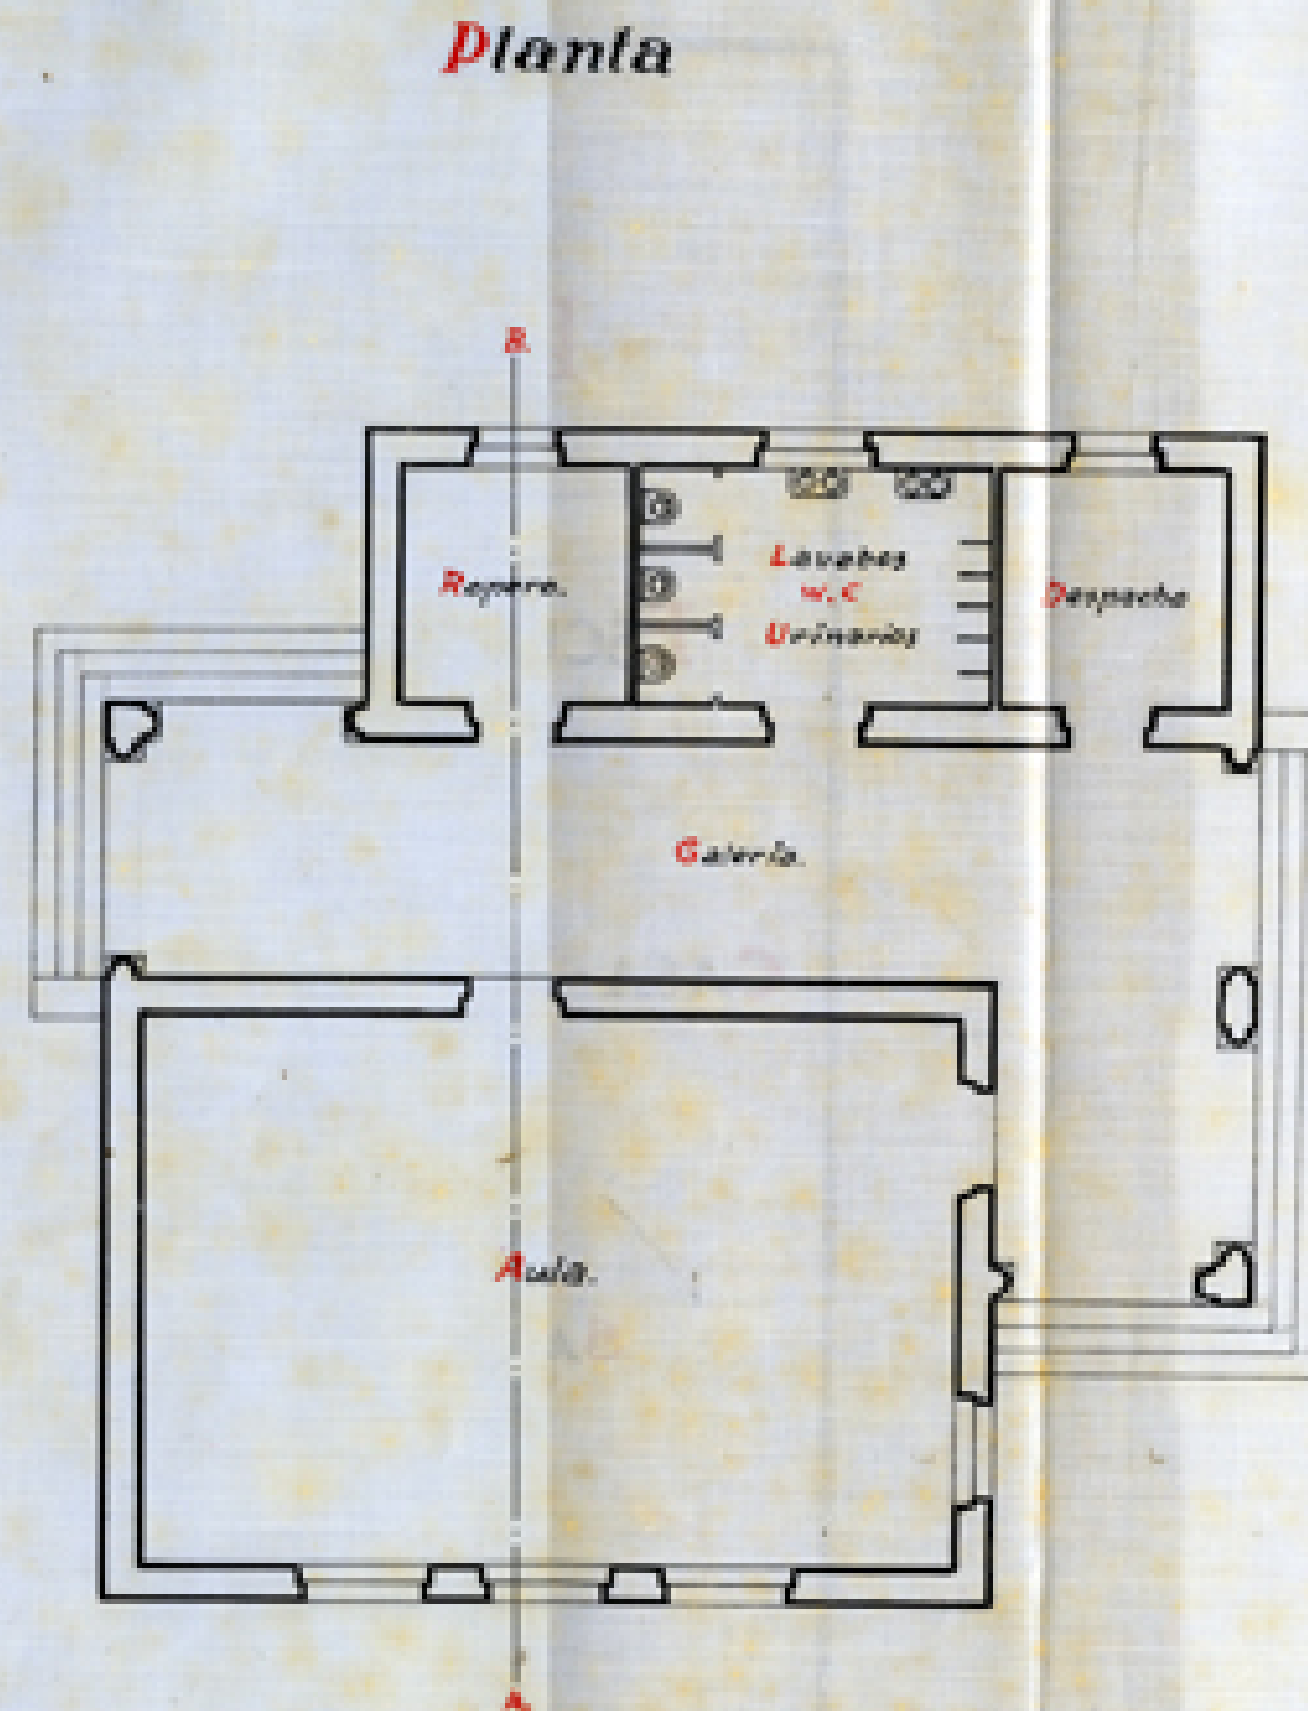

Escala de 1:100.

Palma 15 de Enero de 1930

El Arquitecto:

Guillermo Fortea