

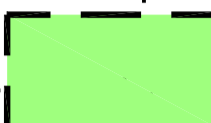

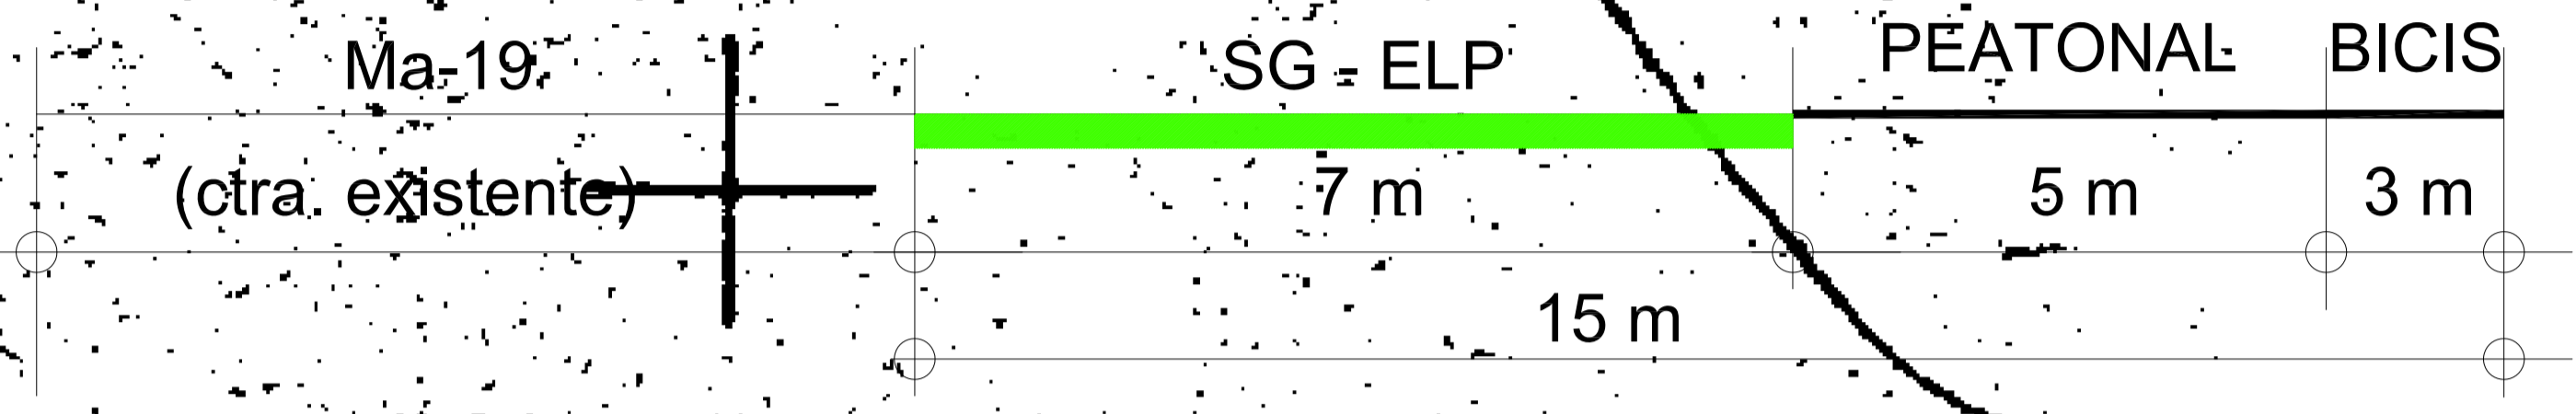


-  PASO PEATONAL (5 m)
-  CARRIL BICICLETA (3 m)
-  SG-ELP (7 m)
-  AMBITO



SECCIÓN SG ELP/V