

Àmbit objecte de la contractació

Menjador 1: 337,17 m²

Menjador 2: 203,11 m²


Zona cambres de bany: 83,93 m²

Zona cuina i instal·lacions complementàries:
291,00 m²

Porxo: 222,25 m²

Terrassa: 132,37 m²

Porxo: 43,08 m²

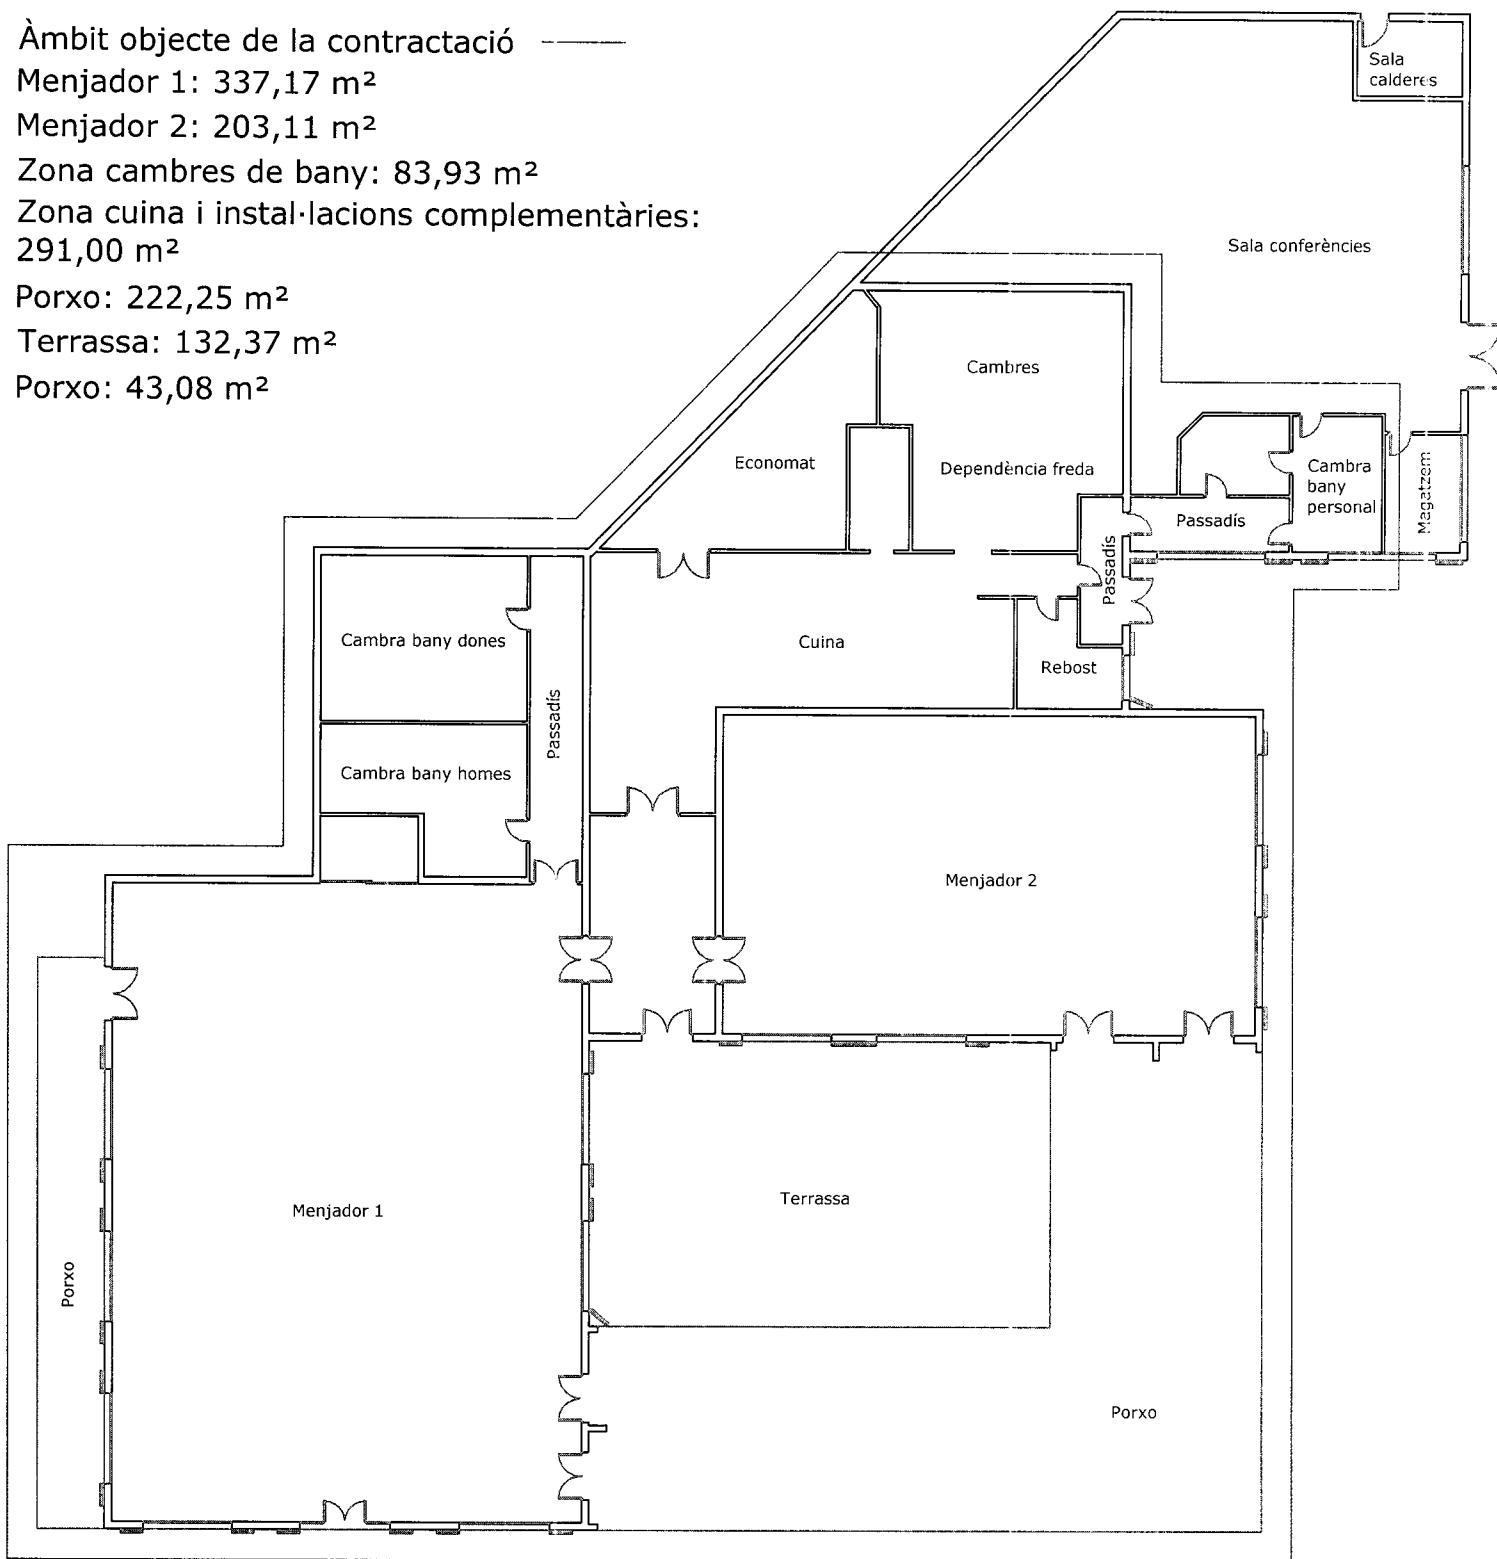

Local "Sa Residència"

C/ Bernat Vidal i Tomàs, 72.
Santanyí

Escala 1/250