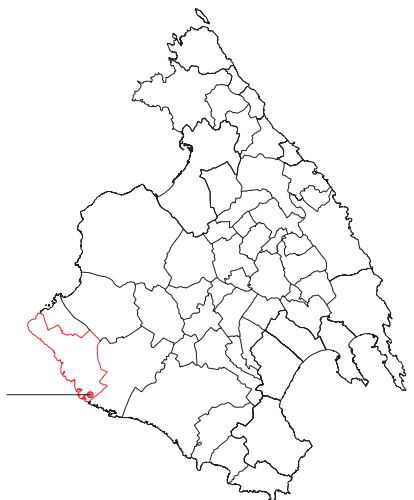
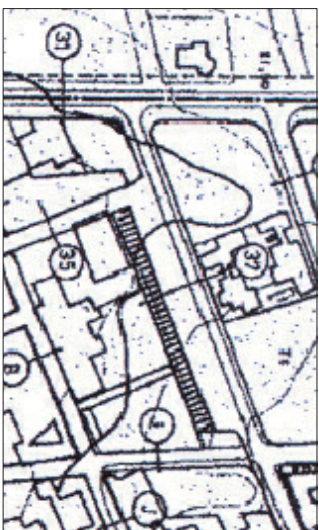




0 2 4 8 12m
ESCALA GRAFICA



CALA DOR
(T M SANTANYI)



INSS VIGENTES (AD 22/03/1985)



REVISION INSS VIGENTES (A12 16/04/2012)



SITUACION
ESCALA: 1 / 2000



VISTA AEREA DEL AMBITO A ORDENAR (IDEIB)

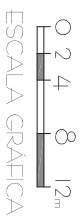
PROYECTO BÁSICO Y DE EJECUCIÓN REMEDIACIÓN CALE SES PUNTETES

PROMOTOR:
EXCM. AJUNTAMENT DE SANTANYI
EMPLAZAMIENTO:
CALE SES PUNTETES (CALA DOR)
T M SANTANYI

PLANO 01 EMPLAZAMIENTO / SITUACION
ESCALA 1 / 4000 (A-1) MARZO 2014

ARQUITECTO:
DANIEL FELLU SASTRE

Paseo Arquitectura
C/ Camarillo, núm.8, 2º CP 07038, Colònia Sant Jordi (les Salines, Mallorca)
Tel. 069 609 217 pasosarquitectura@btinternet.com

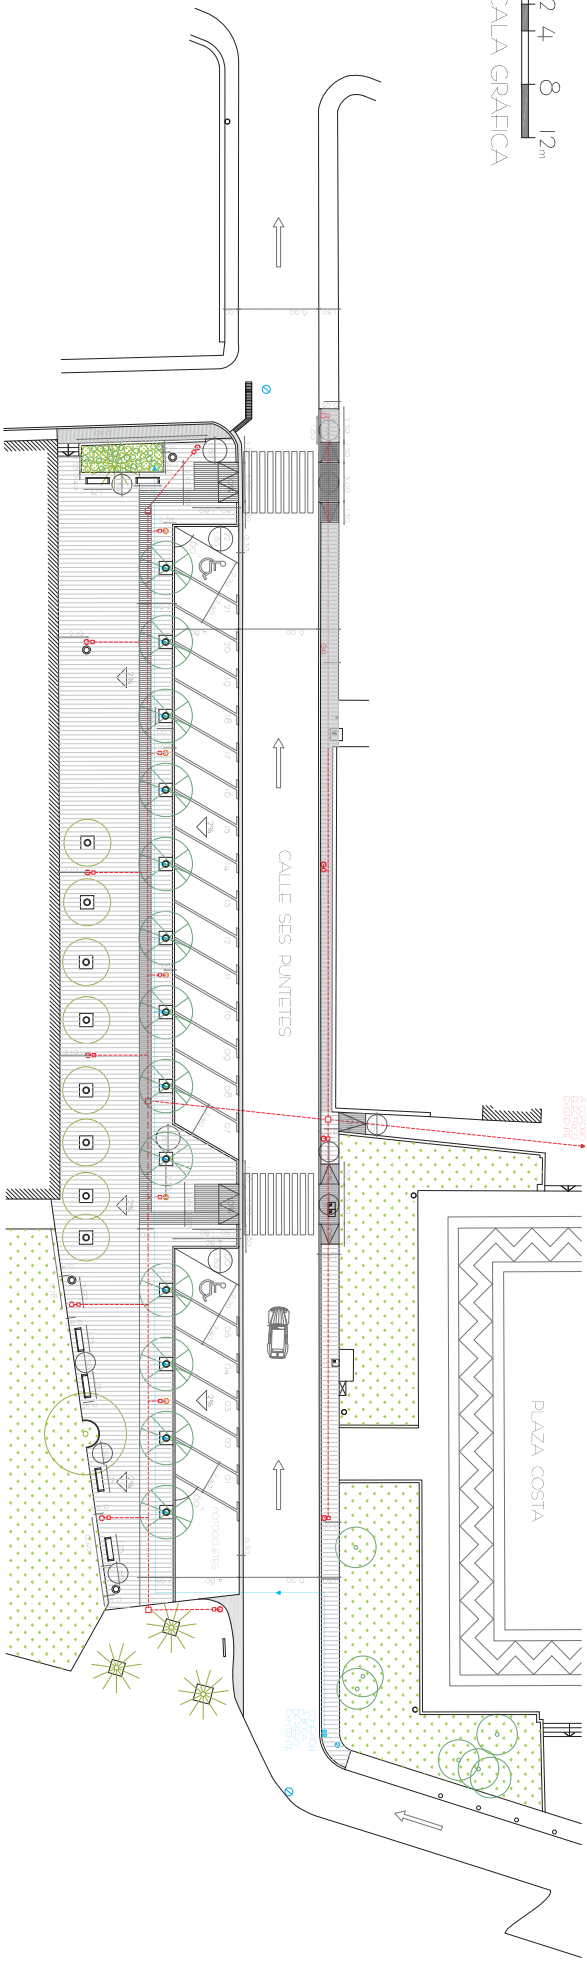
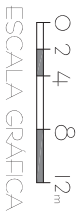
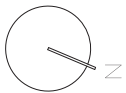


PROMOTOR:
EXCM. AJUNTAMENT DE SANTANYI
EMPLAZAMIENTO:
CALLE SES PUNTETES (CALA D'OR)
T M SANTANYI

PLANO 02 PLANTA ESTADO ACTUAL
ESCALA 1 / 200 (A-1) MARZO 2014

ARQUITECTO:
DANIEL FELLIU SASTRE

Païssa Arquitectura
C/ Canovella, núm. 8, 2º c. 2 CD 07038 Colonia Sant Jordi (Iles Salines, Mallorca)
Tel. 619 679 217 paissarquitectura@hotmail.com



LEYENDA DE SIMBOLOS, MATERIALES Y ELEMENTOS DE URBANIZACION

	PAVIMENTO DE LOSA DE HORMIGON (33X50X5)		RED ELECTRICA PARA ALUMBRADO
	TIPO V/BROHERVETIC O SIMILAR		FAROLA OCHOCENTISTA TIPO VILLA O SIMILAR
	PAVIMENTO PETRECO ABUARDADO		FAROLA MODELO DELPHI (GUZZINI) O SIMILAR
	PAVIMENTO PREFABRICADO DE HORMIGON (40X40)		BOCA DE RIEGO
	TIPO PANOT ROJO CALA DOR		RED DE SUMINISTRO DE AGUA
	PAVIMENTO PREFABRICADO DE HORMIGON		SISTEMA DE RIEGO POR GOTEO
	TIPO PANOT ROJO CALA DOR PARA RAMPAS		IMBORNAL RECOGIDA AGUAS PLUVIALES (EXISTENTE)
	RIGOLA DE HORMIGON		BANCO MODELO NEOLIVAN O SIMILAR (175)
	JARDINERA A COTA DE PAVIMENTO (PLANTAS AROMATICAS)		PAPELERA MODELO MAYA (STA&COLE) O SIMILAR
	ALCORQUE DE RELCA (100X100)		SENTIDO DE LA PENDIENTE (ASCENDENTE)
	FIGUS NITIDA		
	ARROLADO EXISTENTE A CONSERVAR		
	PINO		
	FALSO PINENTERO		
	ACEBUQUE		
	PALMERA		

NOTA:
TODOS LOS SERVICIOS SE CONECTARAN A LAS REDES DE SUMINISTRO CORRESPONDIENTES PREEXISTENTES

NUMERO TOTAL PLAZAS APARCAMIENTO TURISMO: 22
20 PLAZAS DE 240 x 540 m
+ 2 PLAZAS ADAPTADAS DE 270 x 540 m
+ 38 m2 APARCAMIENTO MOTOCICLETAS

NOTAS:

- EN GENERAL LA COTA DE BORDILLO SE SITUARÁ A 15 CM SOBRE LA BASANTE DEL ASFALTO
- TODOS LOS NUEVOS SERVICIOS SE CONECTARAN A LAS REDES DE SUMINISTRO CORRESPONDIENTES PREEXISTENTES
- LAS ARQUETAS DE REGISTRO EXISTENTES SE MANTENDRAN EN SU POSICION ORIGINAL ADAPTADAS A LAS NUEVAS PAVIMENTACIONES

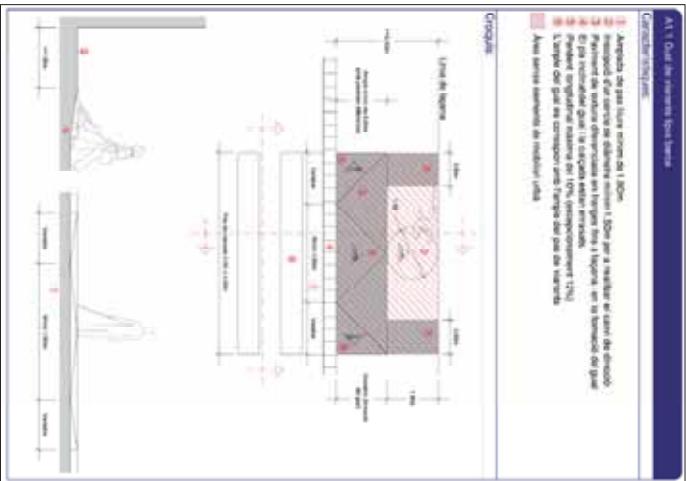
PROYECTO BÁSICO Y DE EJECUCIÓN
REMODELACIÓN
CALLE SES PUNTES

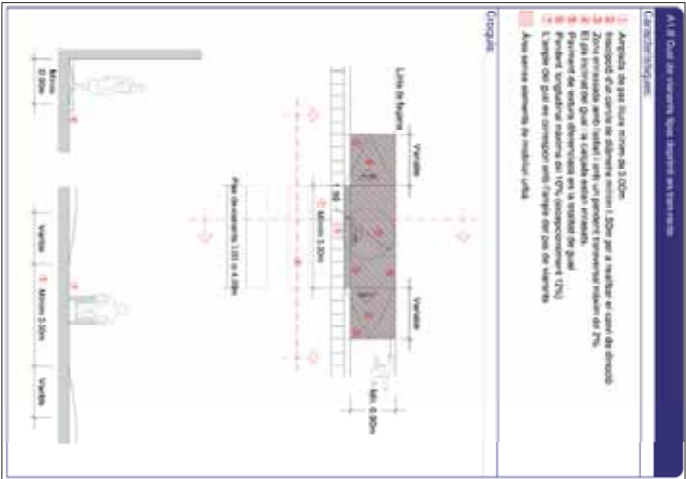
PROMOTOR:
EXCM. AJUNTAMENT DE SANTANYI
EMPLAZAMIENTO
CALLE SES PUNTES (CALA D'OR)
TM SANTANYI

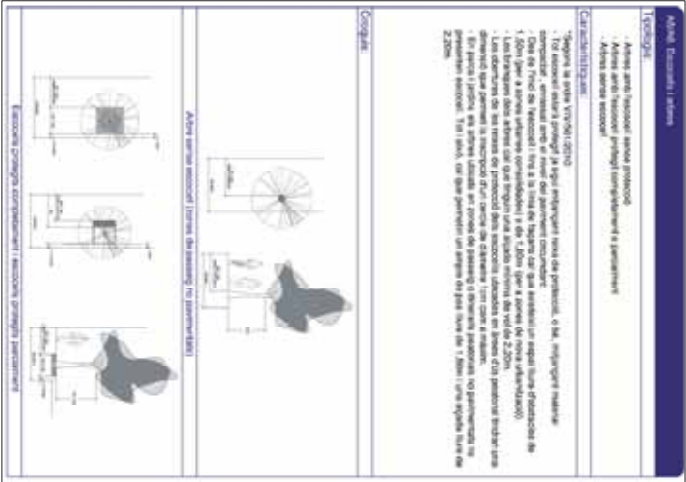
PLANO 03 PLANTA PROPUESTA
ESCALA 1 / 200 (A-1) MARZO 2014

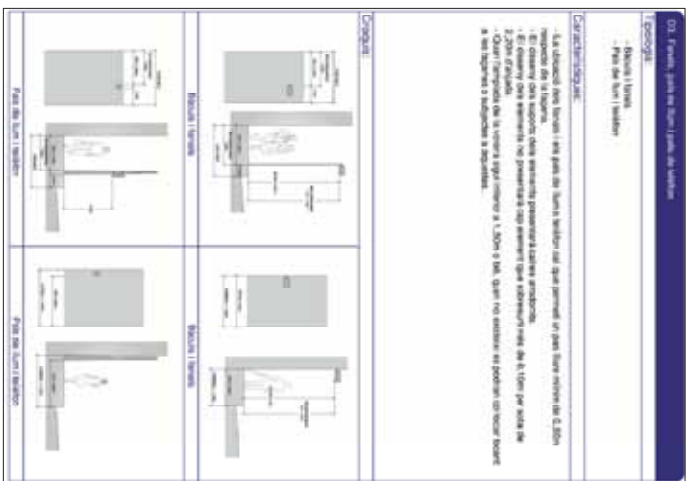
ARQUITECTO:
DANIEL FELLU SASTRE

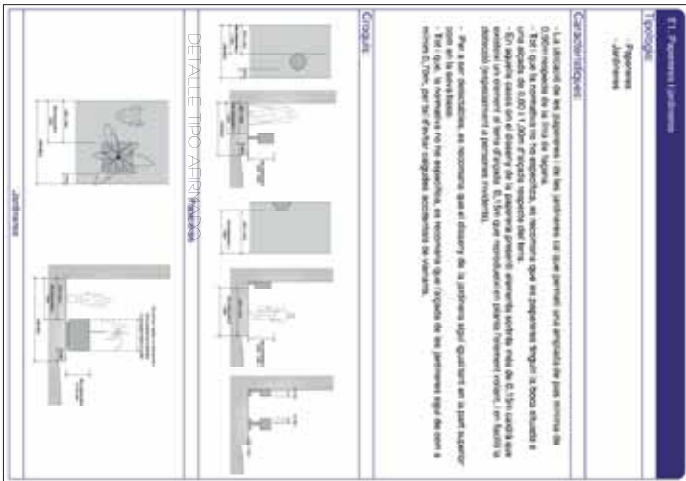
Datos Arquitectura
O'Connell, núm.8, sec.2 CP 07038 Colònia Sant Jordi (est. Salines, Mallorca)
Tel. 069 679 217 paissonarquitectura@hotmail.com

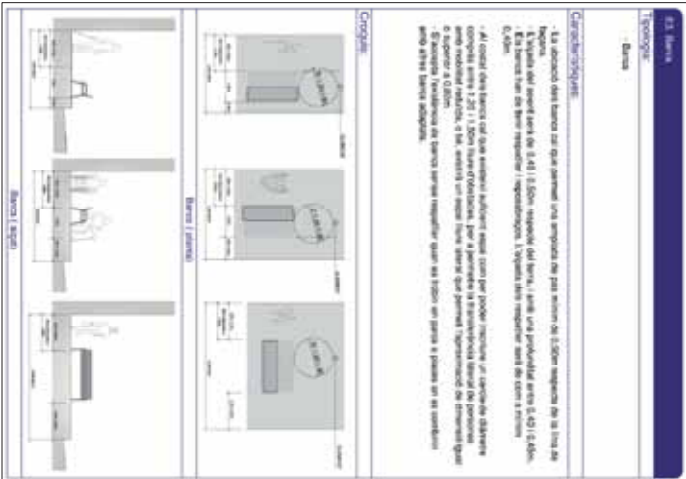

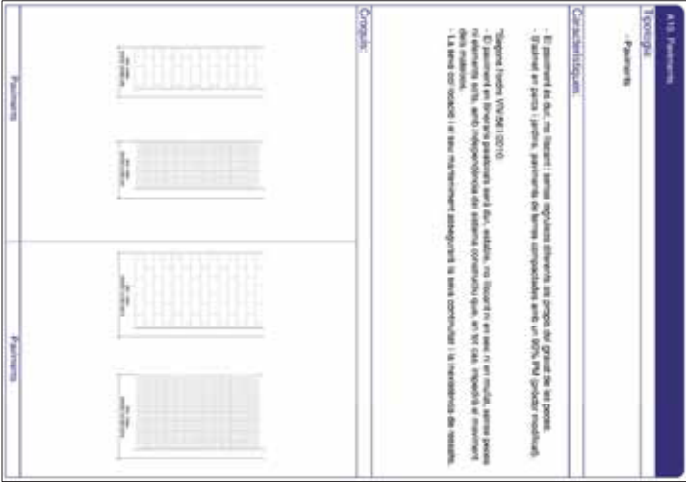

NOTAS:

LOS DETALLES DE URBANIZACION DE LA PRESENTE LAMINA SON A MODO ORIENTATIVO. EN CUALQUIER CASO PREVALECERA LO ESTABLECIDO EN EL PLANO 03 PLANTA PROYECTA. ASI COMO EN EL ESTADO DE MEDICIONES DEL PROYECTO

PROYECTO BÁSICO Y DE EJECUCIÓN REMODELACIÓN CALE SES PUNTETES

PROMOTOR:
EXCM. AJUNTAMENT DE SANTANYI
EMPLAZAMIENTO:
CALE SES PUNTETES (CALA D'OR)
T.M. SANTANYI

PLANO 04 DETALLES DE URBANIZACION
ESCALA: (A-1) MARZO 2014

ARQUITECTO:
DANIEL FELLU SASTRE
Dades Arquitectura
C/ Canovella, num.8 rec.2 CP 07058 Colònia Sant Jordi (Les Salines, Mallorca)
Tel. 619 679 217 pascos@arquitectura.com