



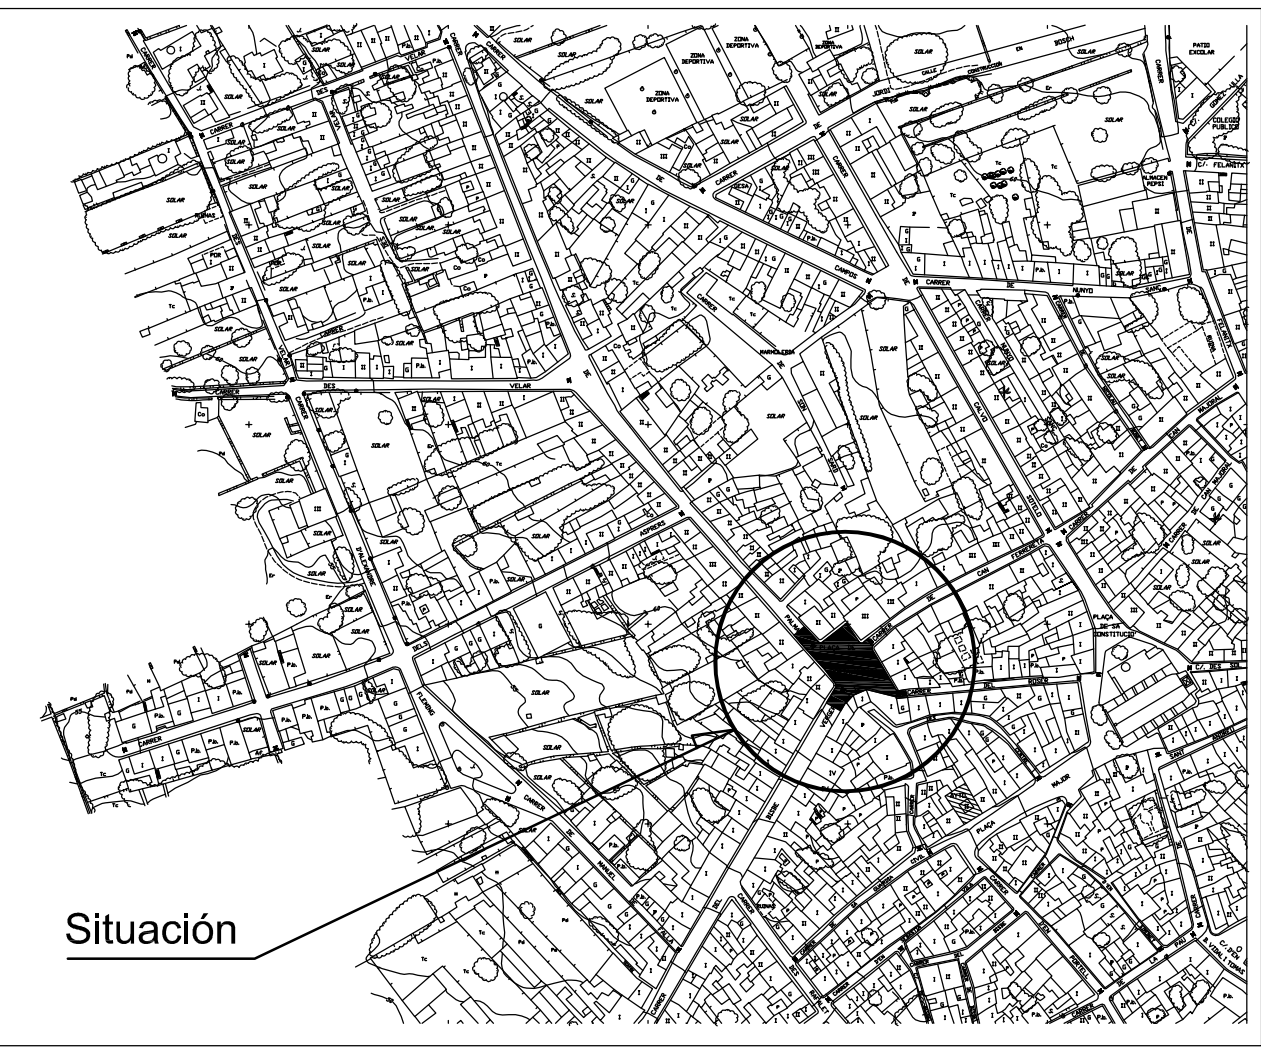


Situación

Emplazamiento

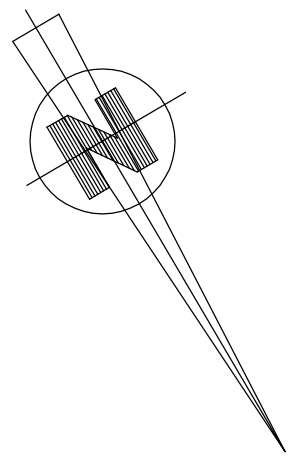


SITUACION Y ESTADO ACTUAL

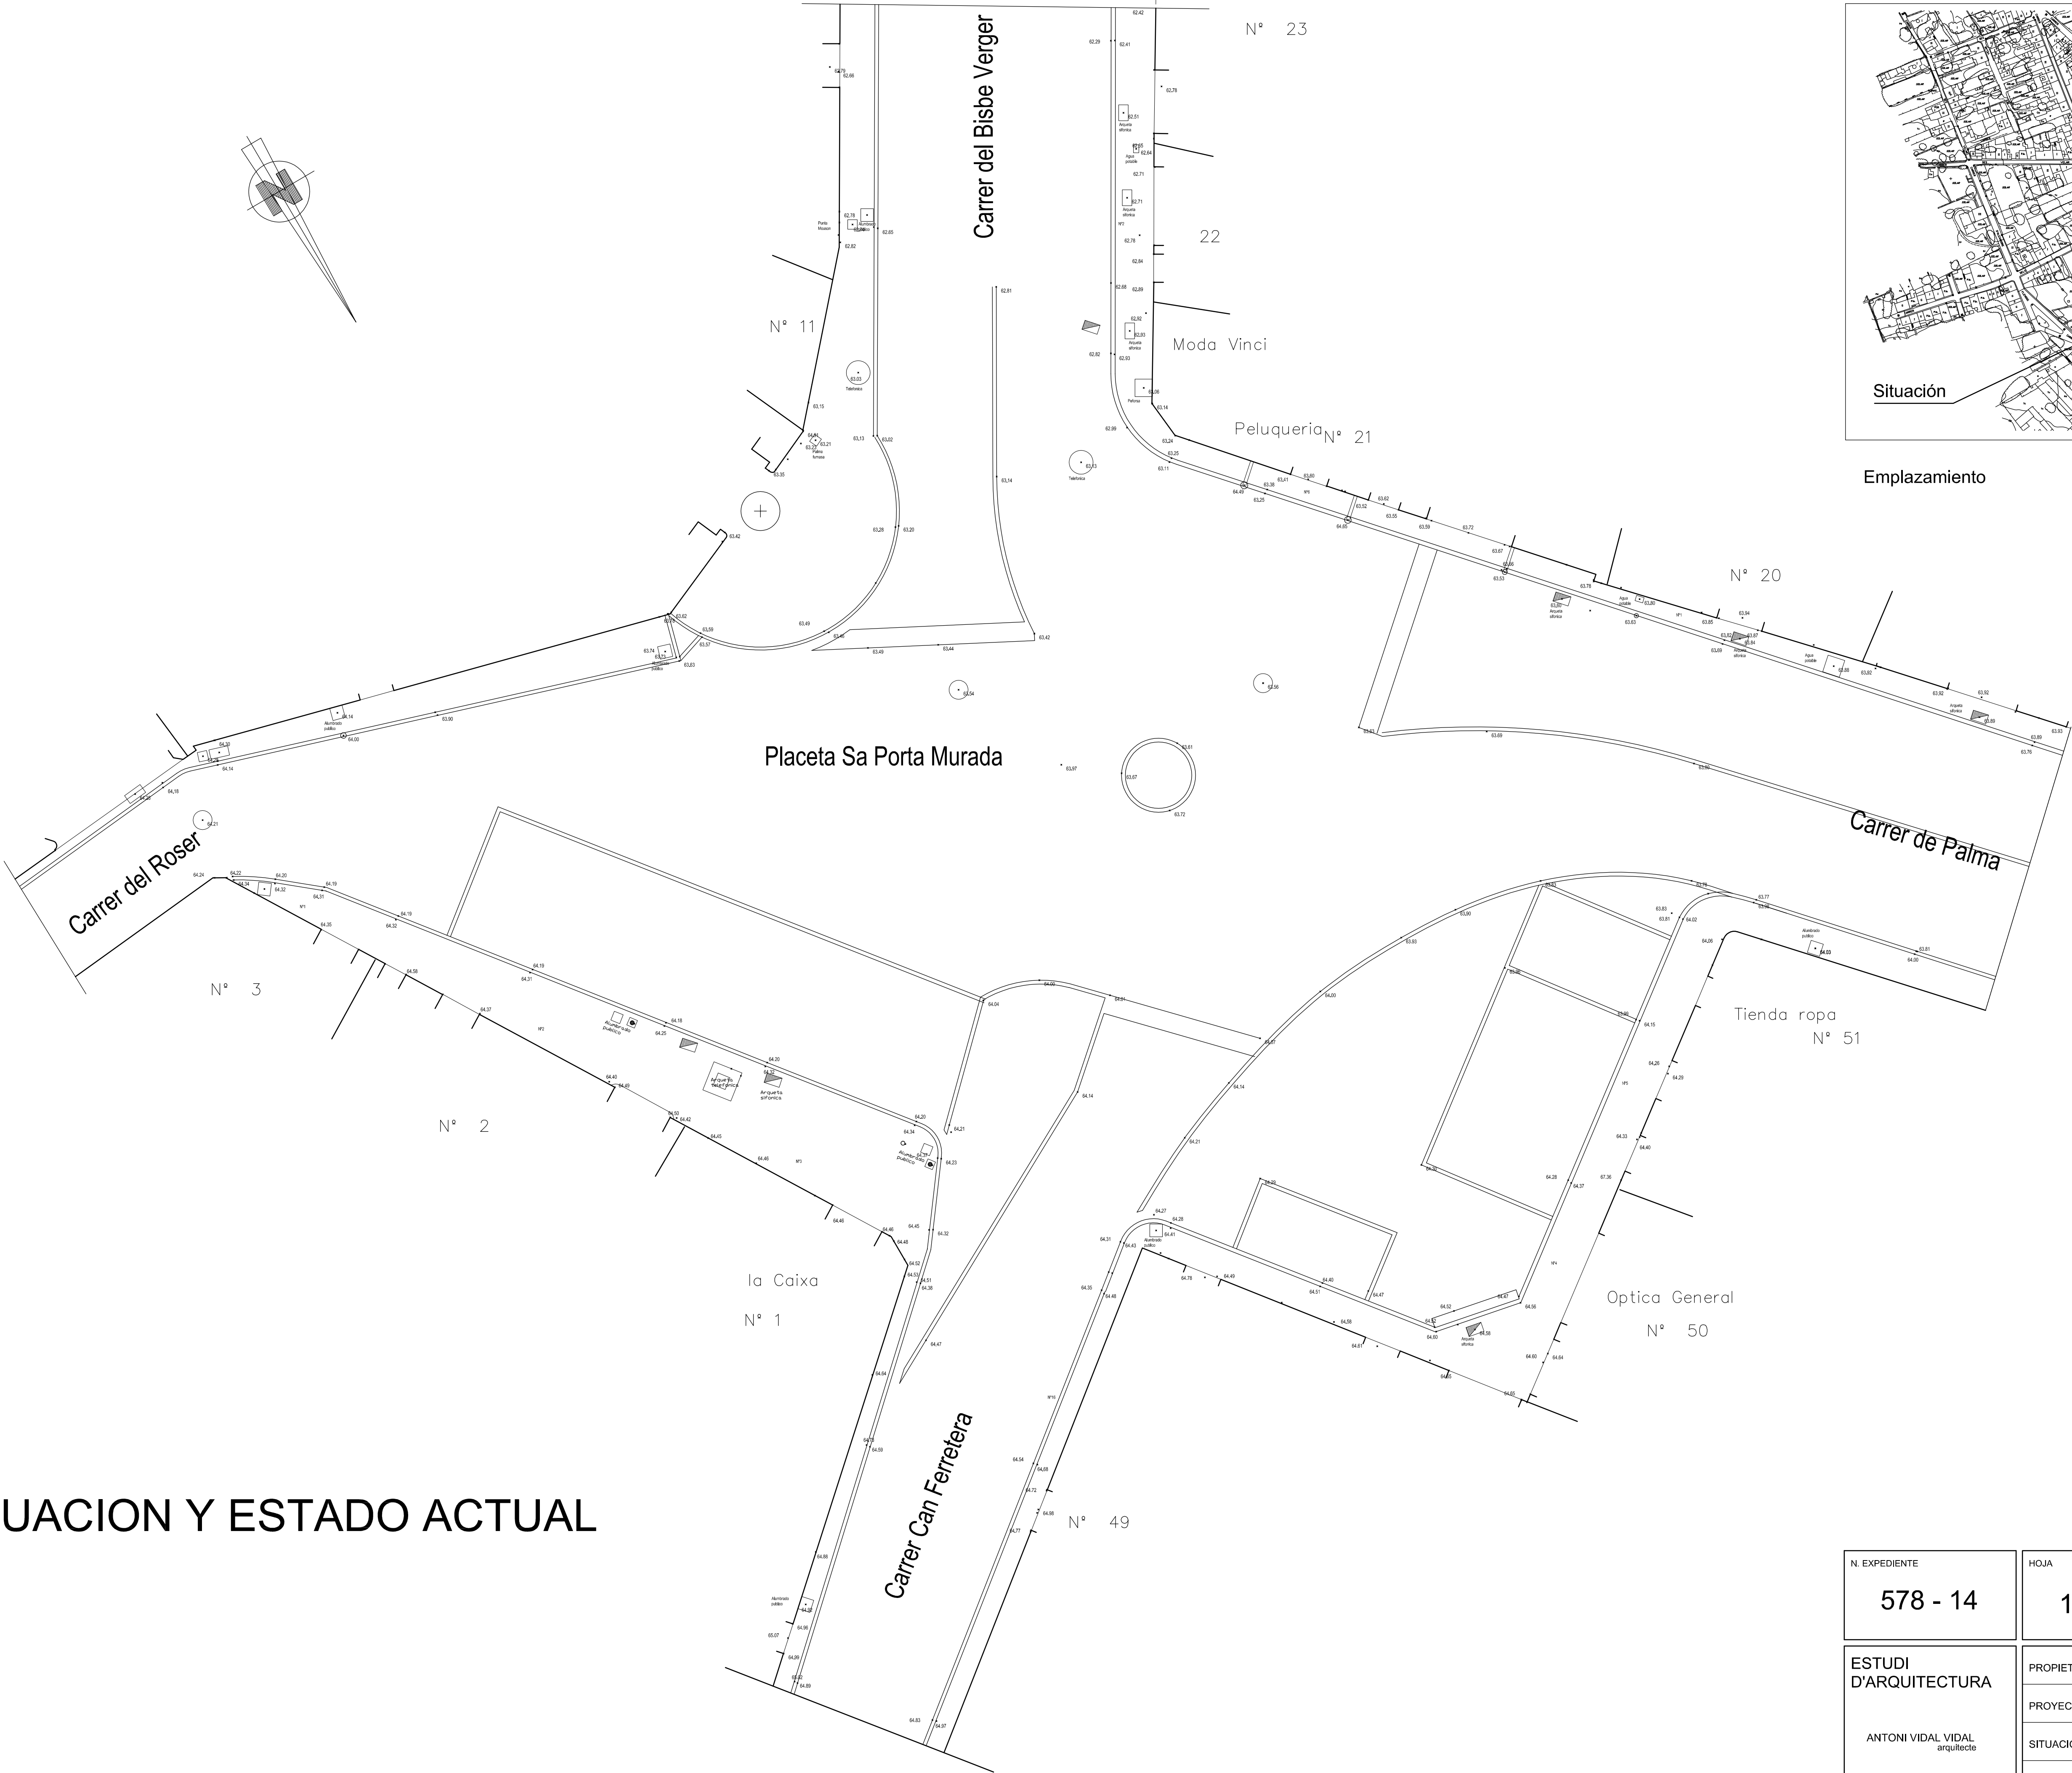

N. EXPEDIENTE	HOJA	ESCALA	FECHA	MAYO 2014
578 - 14	1	1/100		
ESTUDI D'ARQUITECTURA	PROPIETARIO	AJUNTAMENT DE SANTANYÍ		
	PROYECTO	REFORMA Y ACONDICIONAMIENTO DE LA PLACETA SA PORTA MURADA		
ANTONI VIDAL VIDAL arquitecte	SITUACION	PLACETA SA PORTA MURADA EN SANTANYÍ		
07660 Cals d'Or tel: 971 643059 fax 971 659356	DESCRIPCION	SITUACION Y ESTADO ACTUAL		


LEYENDA

Estado actual

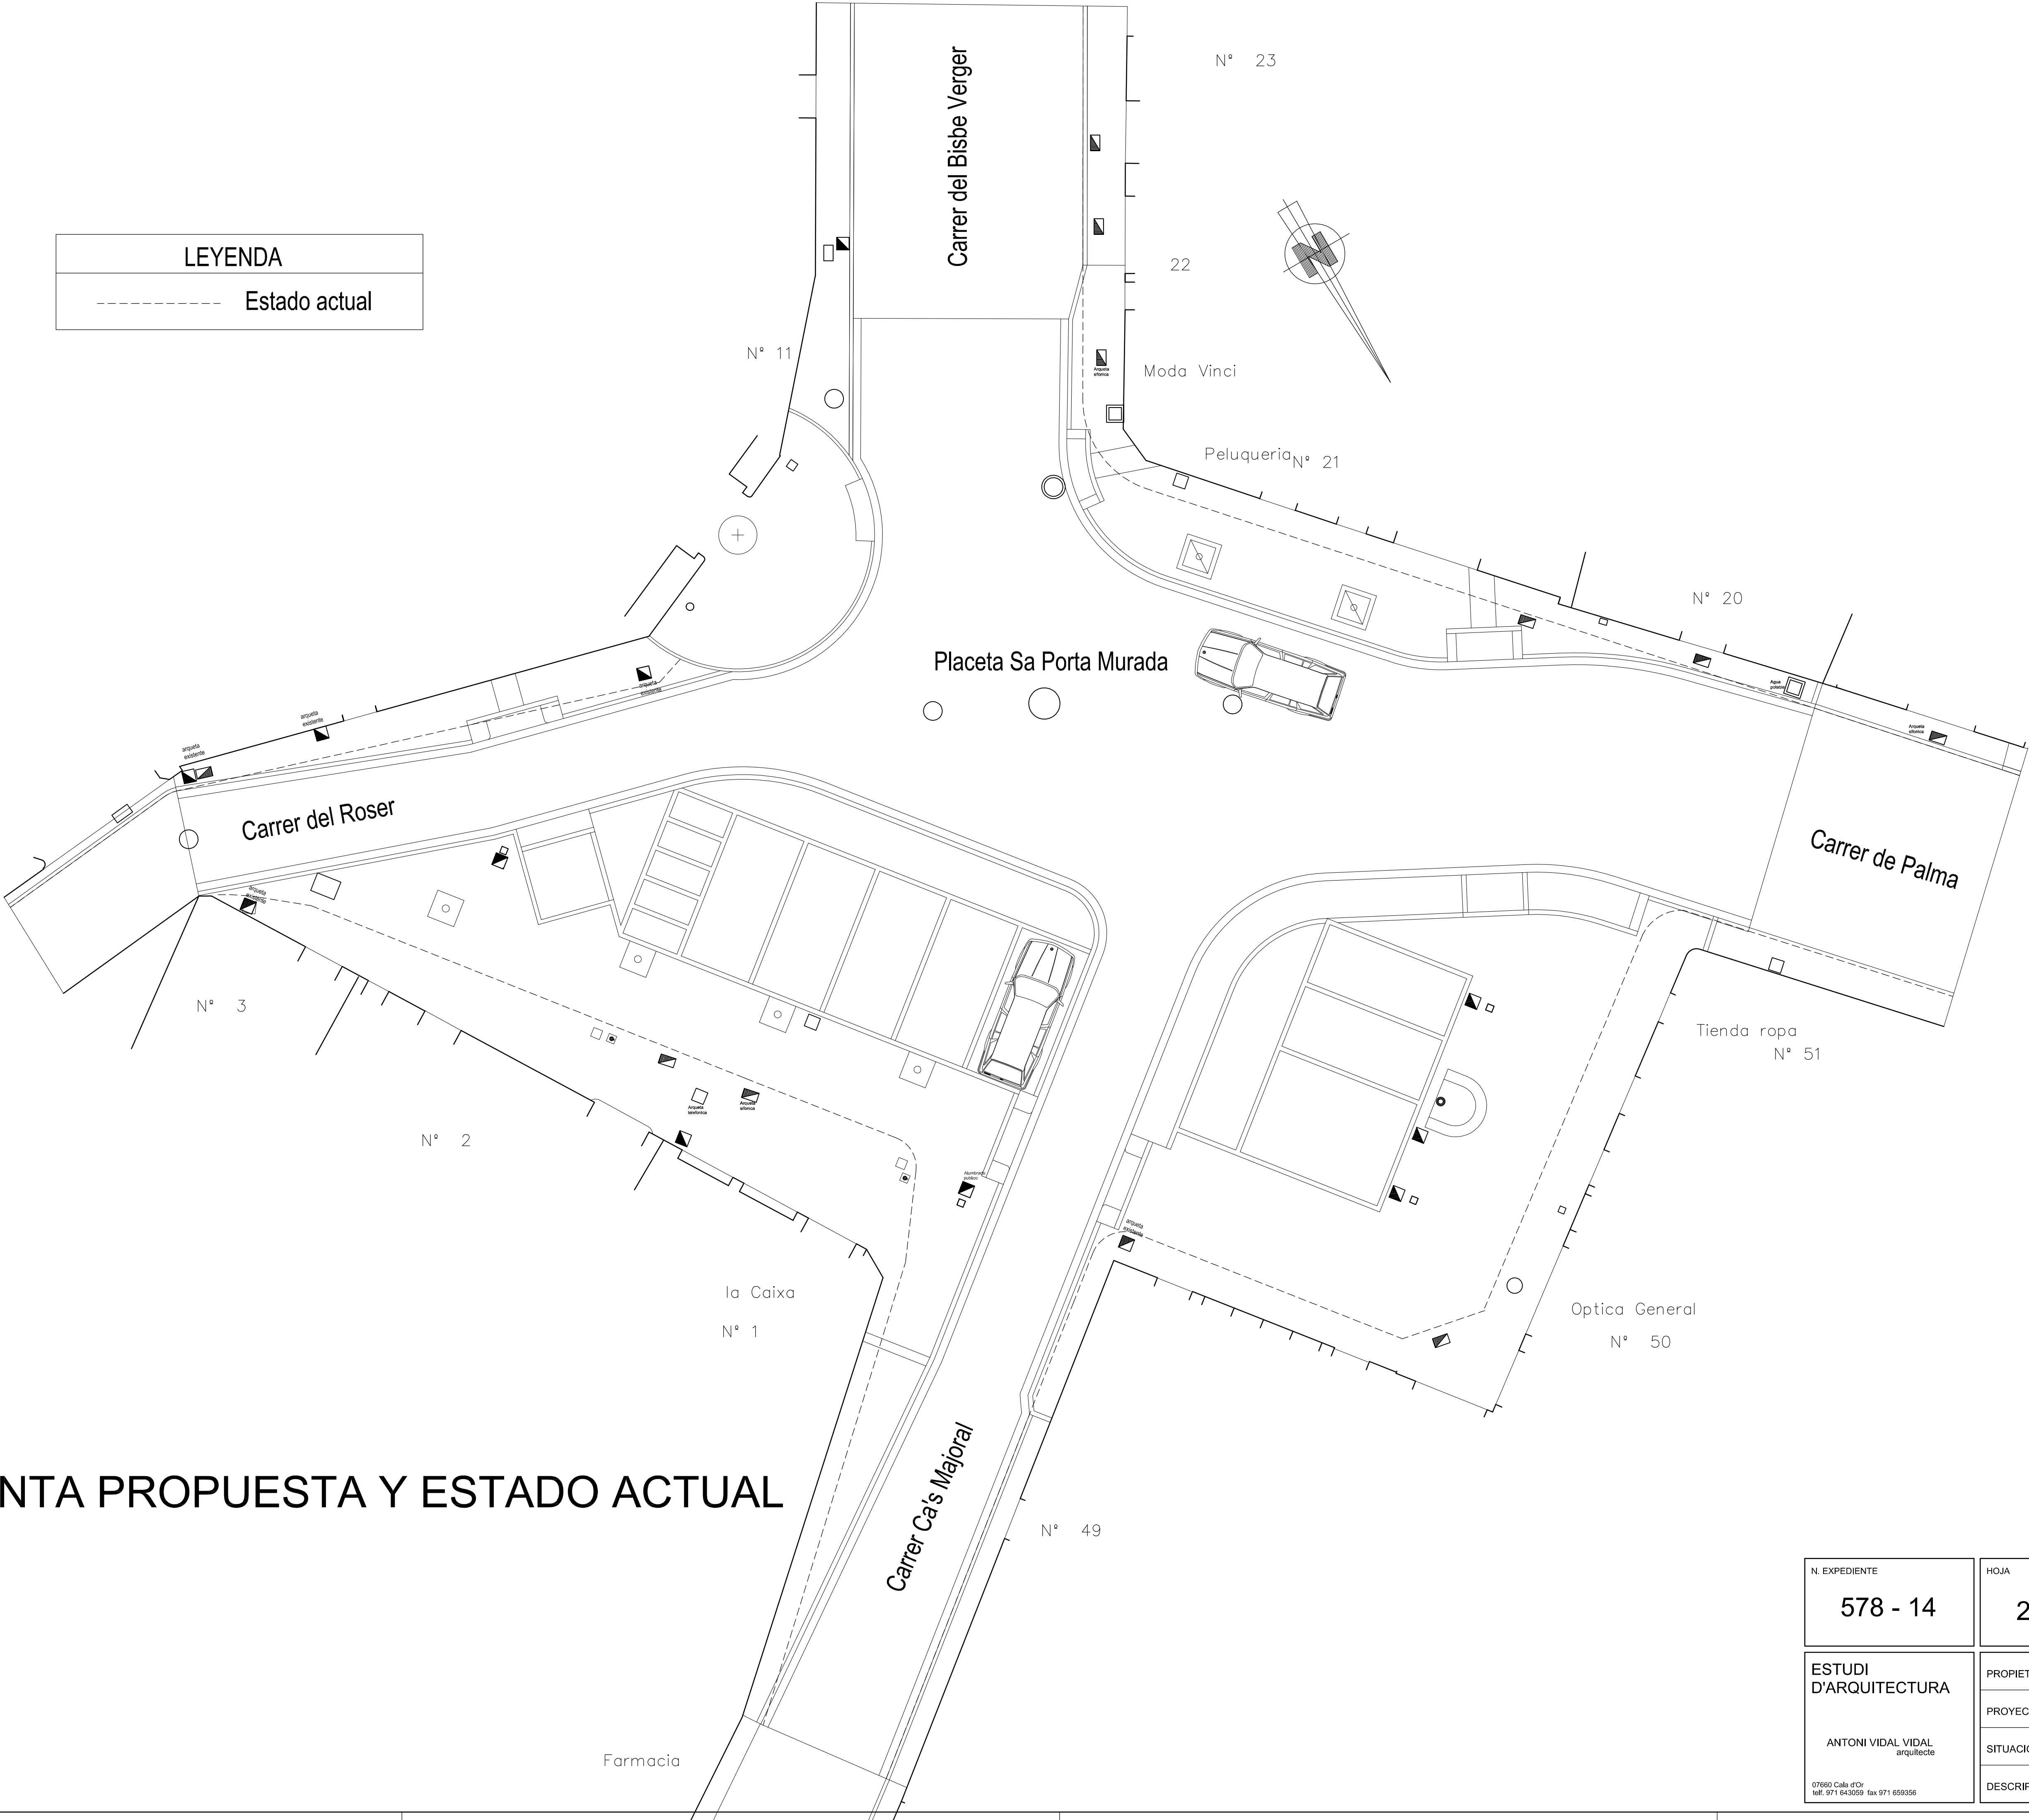

PLANTA PROPUESTA Y ESTADO ACTUAL

N. EXPEDIENTE	HOJA	ESCALA	FECHA	MAYO 2014
578 - 14	2	1/100		
ESTUDI D'ARQUITECTURA	PROPIETARIO	AJUNTAMENT DE SANTANYI		
ANTONI VIDAL VIDAL arquitecte 07660 Cals d'Or tel: 971 643059 fax 971 659356	PROYECTO	REFORMA Y ACONDICIONAMIENTO DE LA PLACETA SA PORTA MURADA		
	SITUACION	PLACETA SA PORTA MURADA EN SANTANYI		
	DESCRIPCION	ESTADO ACTUAL Y PROPUESTA		

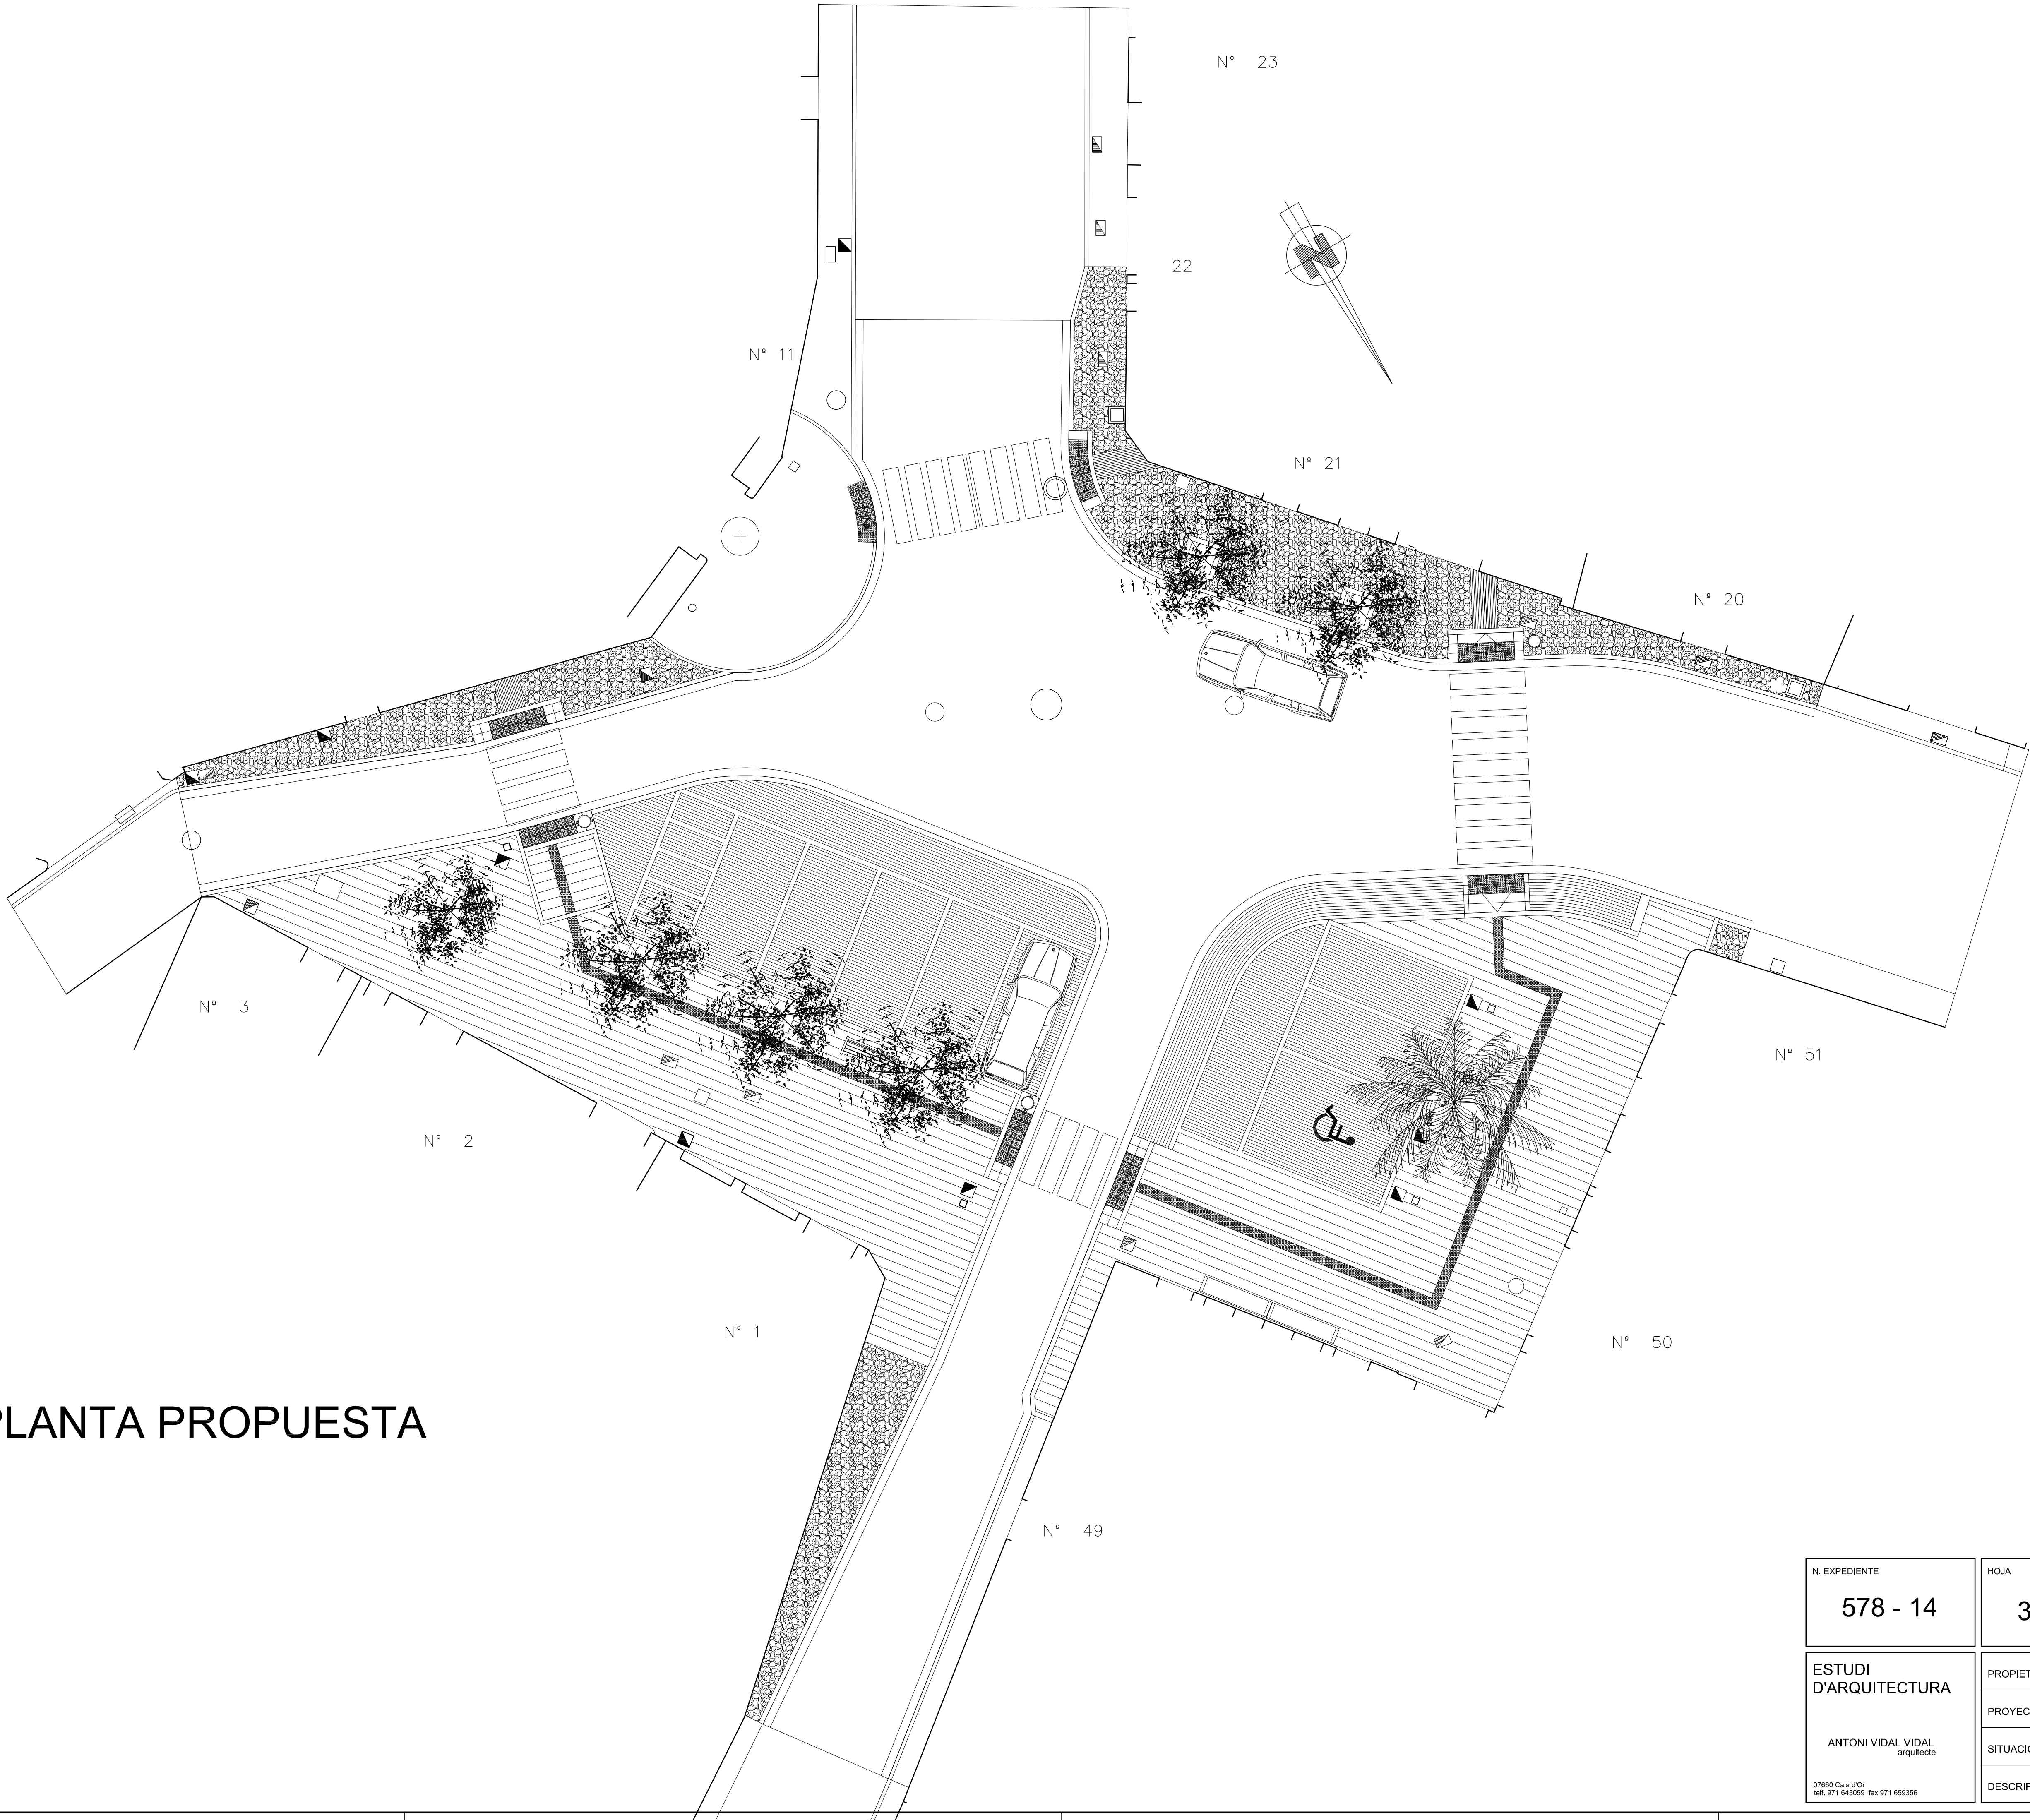


PLANTA PROPUESTA

N. EXPEDIENTE	HOJA	ESCALA	FECHA	MAYO 2014
578 - 14	3	1/100		

ESTUDI D'ARQUITECTURA <

PLANTA ELEMENTOS CONSTRUCTIVOS

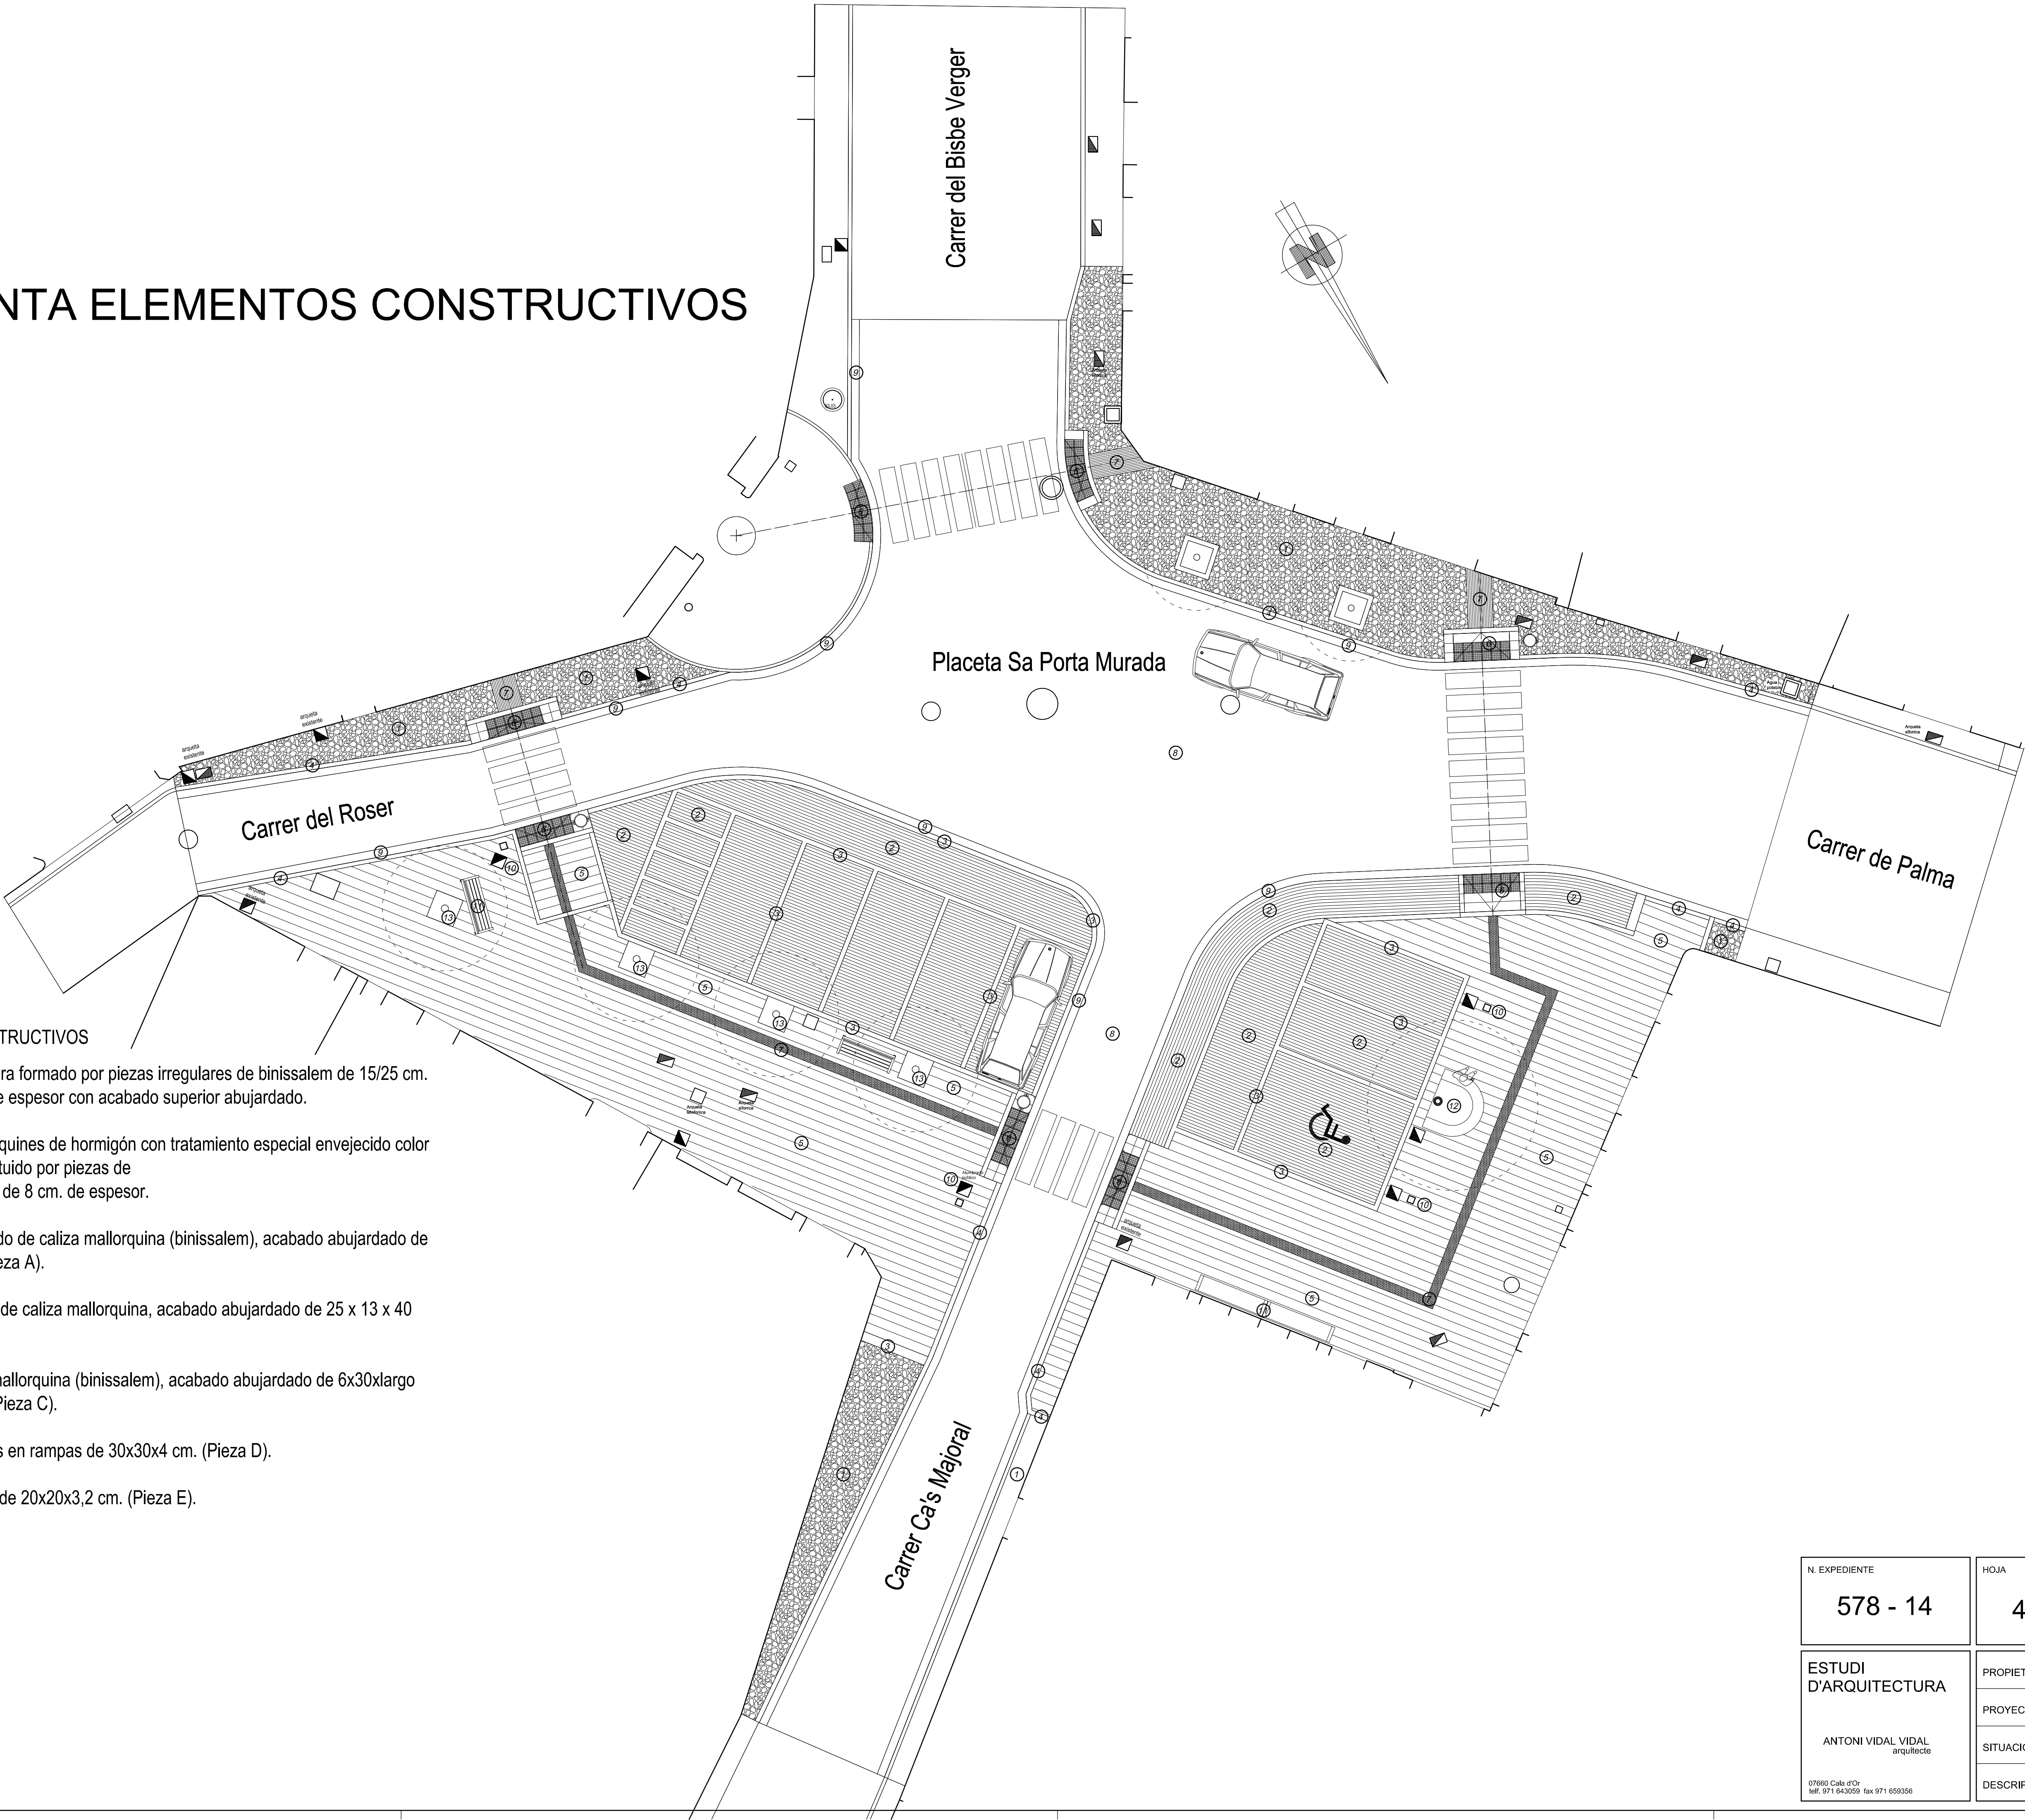

ELEMENTOS CONSTRUCTIVOS

- 1. Pavimento de piedra formado por piezas irregulares de binissalem de 15/25 cm. y entre 3/4 cm de espesor con acabado superior abujardado.
- 2. Pavimento de adoquines de hormigón con tratamiento especial envejecido color "santanyi" constituido por piezas de 10/14/17.5 / 21 x de 8 cm. de espesor.
- 3. Piezas de encintado de caliza mallorquina (binissalem), acabado abujardado de 7x15x40 cm. (Pieza A).
- 4. Piezas de bordillo de caliza mallorquina, acabado abujardado de 25 x 13 x 40 cm.(Pieza B).
- 5. Piezas de caliza mallorquina (binissalem), acabado abujardado de 6x30xlargo libre cm. (Pieza C).
- 6. Piezas tronconicas en rampas de 30x30x4 cm. (Pieza D).
- 7. Piezas acanaldas de 20x20x3,2 cm. (Pieza E).
- 8. Asfalto
- 9. Rigola (Pieza F)
- 10. Farolas
- 11. Bancos
- 12. Palmera
- 13. Ficus



N. EXPEDIENTE	HOJA	ESCALA	FECHA	MAYO 2014
578 - 14	4	1/100		

ESTUDI D'ARQUITECTURA <
