


N. EXPEDIENTE	HOJA	ESCALA	FECHA	MAYO 2014
578 - 14	5	1/100		
ESTUDI D'ARQUITECTURA ANTONI VIDAL VIDAL arquitecte	PROPIETARIO	AJUNTAMENT DE SANTANYI		
	PROYECTO	REFORMA Y ACONDICIONAMIENTO DE LA PLACETA SA PORTA MURADA		
	SITUACION	PLACETA SA PORTA MURADA EN SANTANYI		
	DESCRIPCION	PLANTA ELEMENTOS CONSTRUCTIVOS		

PLANTA NIVELACION Y PENDIENTES



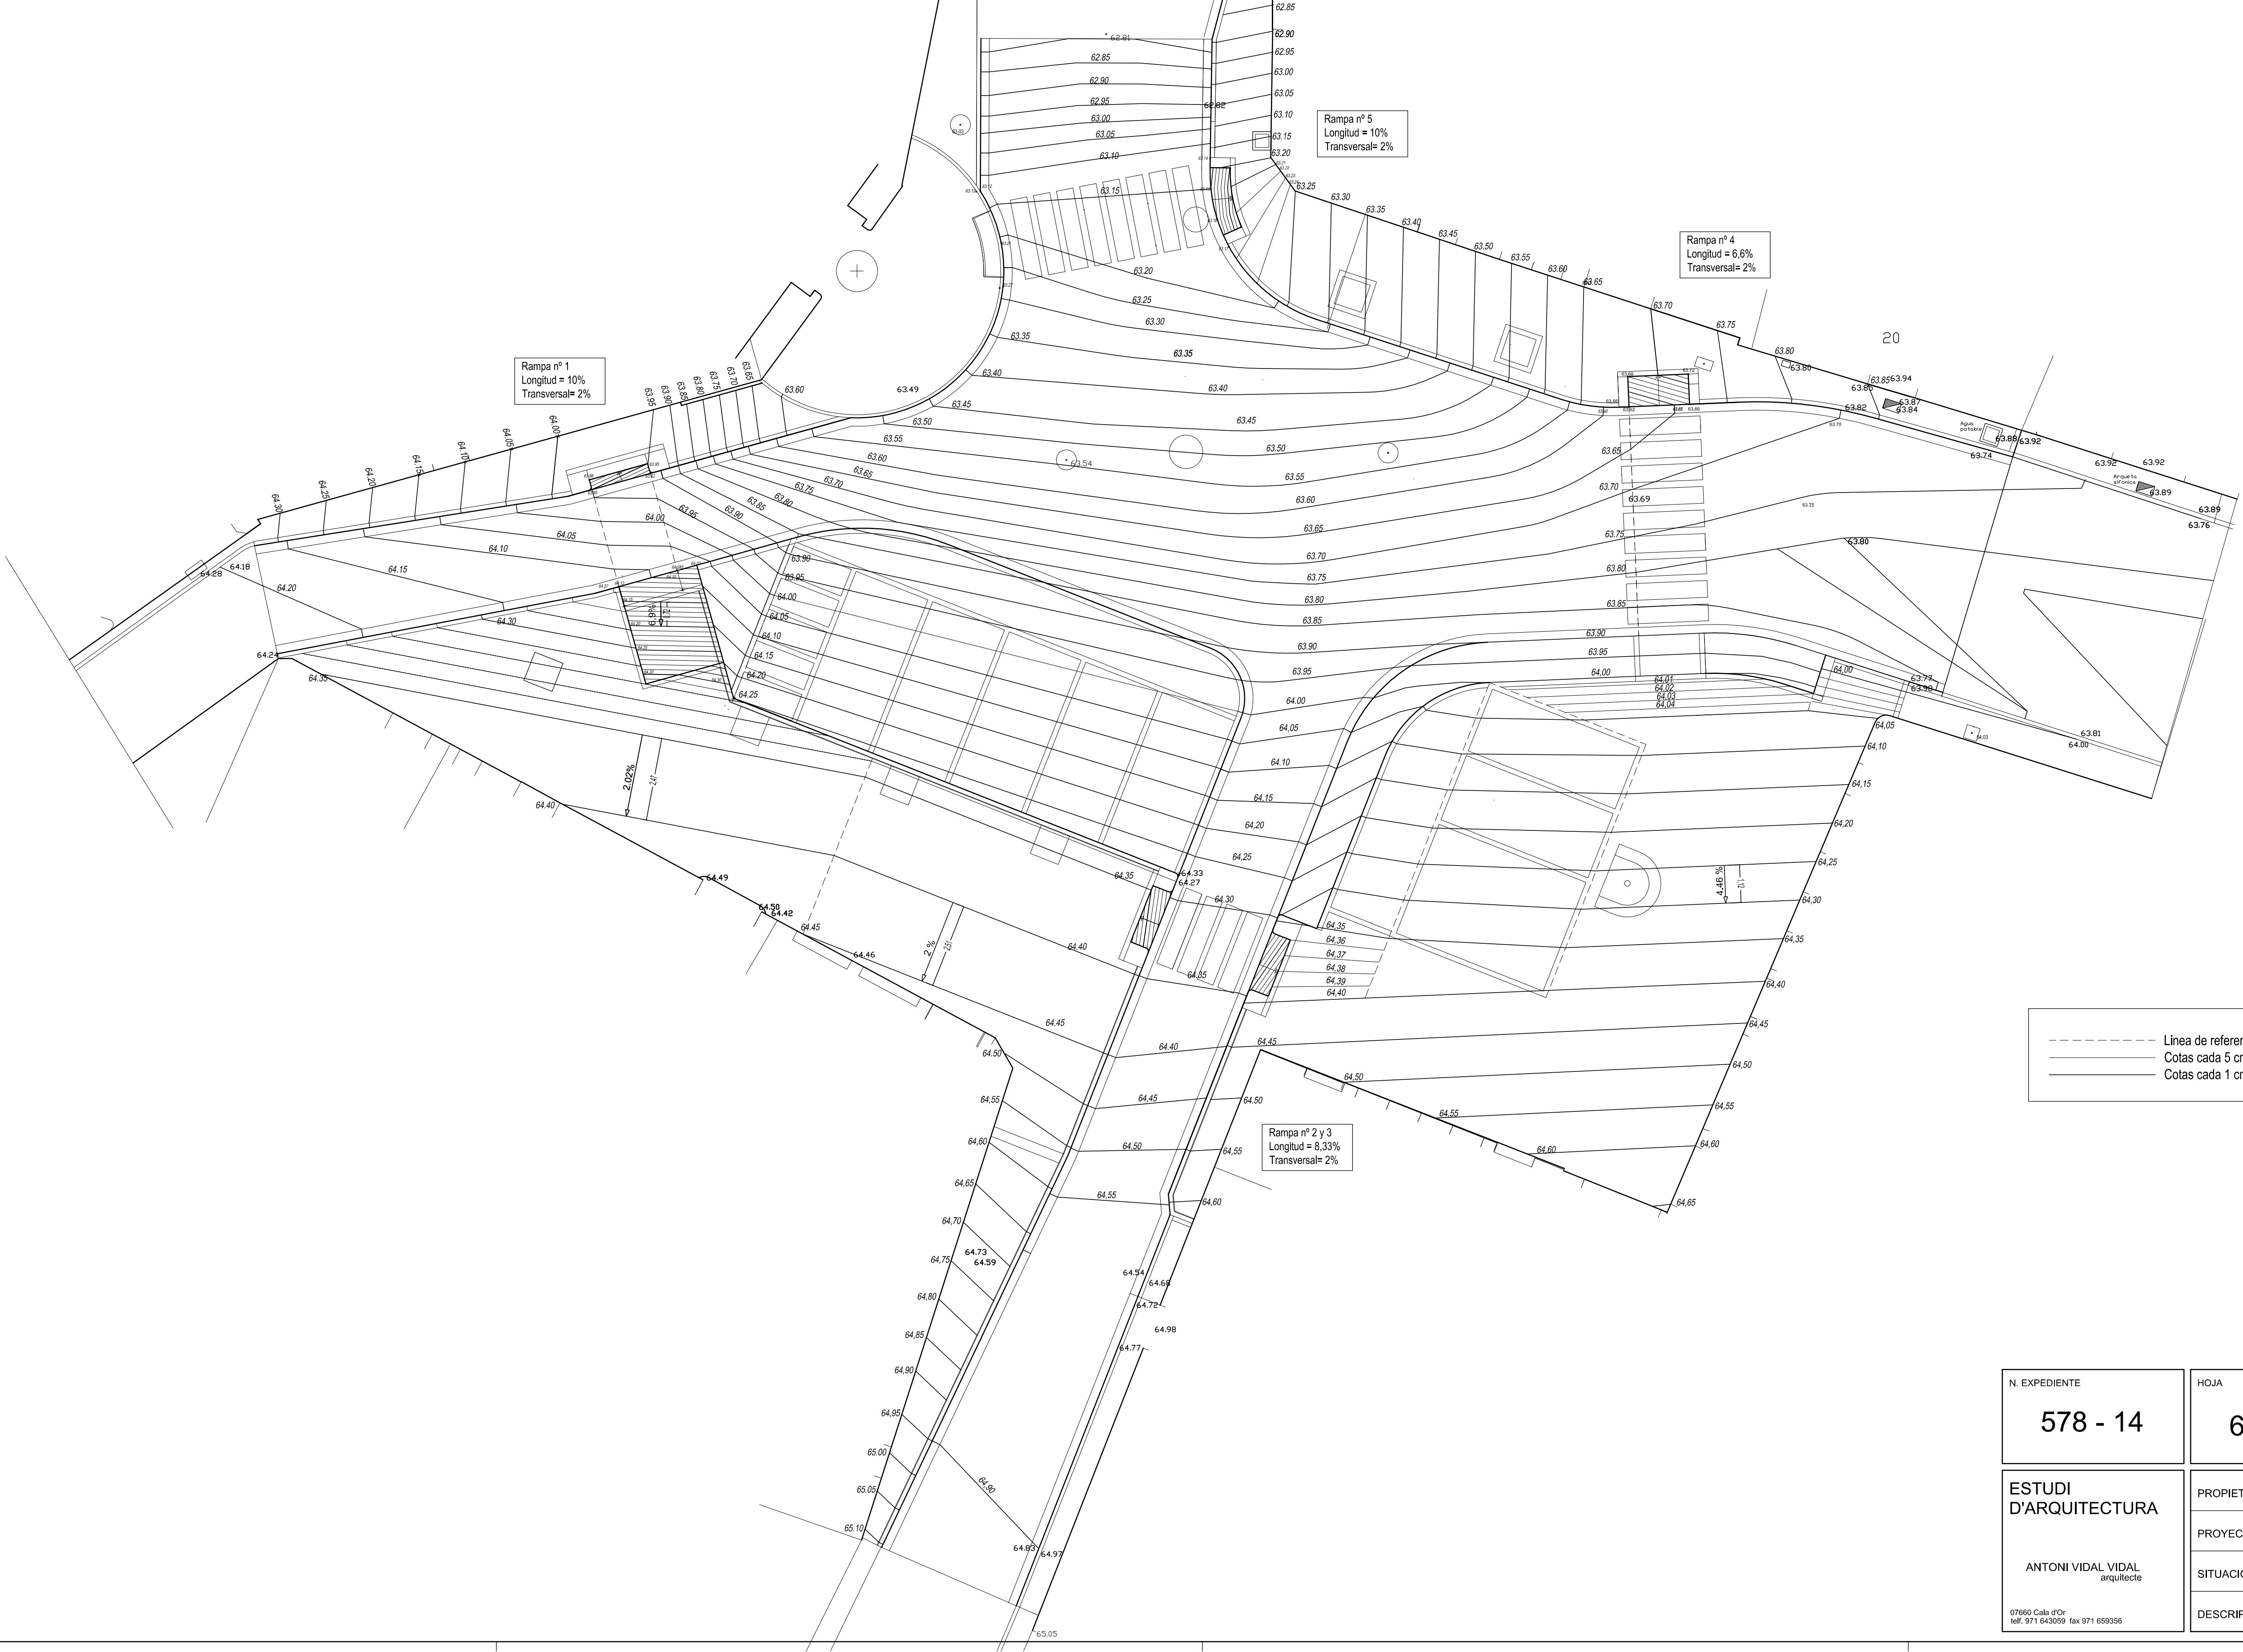


COL·LEGI OFICIAL
D'ARQUITECTES
IL·LES BALEARS
27.05.2014 11/02777/14
Segellat
(Llei 25/2009, R.D. 1000/2010 A.E.H. Llei 10/1998-CAB)

--- Línea de referencia
--- Cotas cada 5 cm.
--- Cotas cada 1 cm.


N. EXPEDIENTE	HOJA	ESCALA	FECHA	MAYO 2014
578 - 14	6	1/100		
ESTUDI D'ARQUITECTURA	PROPIETARIO	AJUNTAMENT DE SANTANYÍ		
	PROYECTO	REFORMA Y ACONDICIONAMIENTO DE LA PLACETA SA PORTA MURADA		
ANTONI VIDAL VIDAL arquitecte	SITUACION	PLACETA SA PORTA MURADA EN SANTANYÍ		
07660 Cals d'Or tel: 971 643059 fax 971 659356	DESCRIPCION	PLANTA NIVELACION Y PENDIENTE		

INSTALACIONES

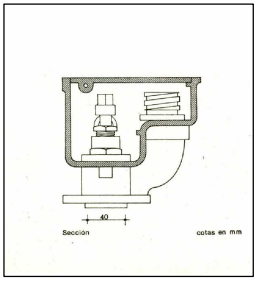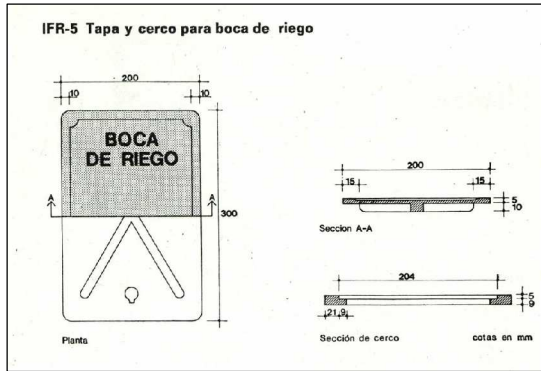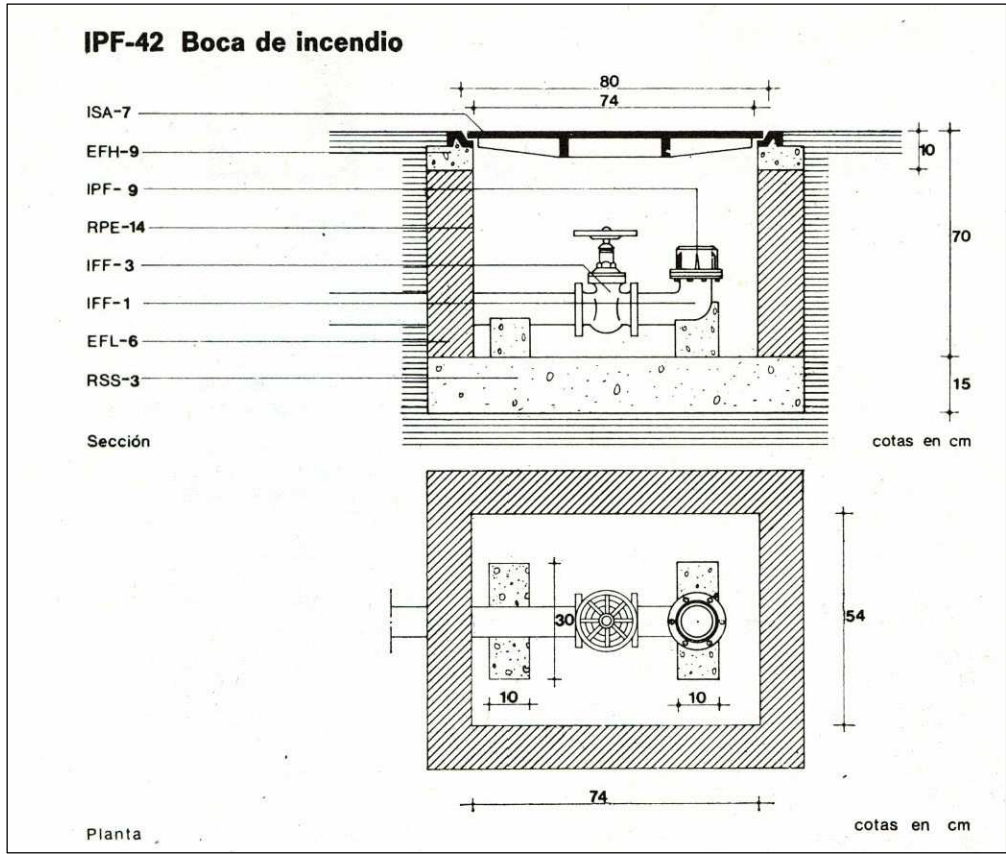

conexion a linea de pared existente h=4m.

Carrer del Bisbe Verger

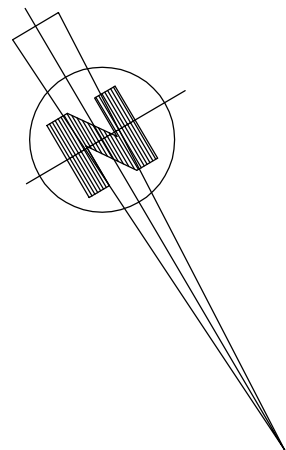

- Red de drenaje aguas pluviales.
- Red de abastecimiento de agua.
- Boca de Incendio.
- Boca de Riego.
- Llave de paso.
- Red de alumbrado público.
- Arqueta de alumbrado público de 40x40.
- Arqueta alcantarillado existente.
- Alcantarillado existente.
- Sumidero de drenaje.
- Rejilla pasarela.
- Arqueta de drenaje.


- Farola Ochocentista
- Farola
- Bañador de pared
- Luminaria empotrada en suelo (puerta murada)
- Luminaria empotrada en suelo (palmera)
- Luminaria empotrada en suelo (palmera)



PLANTA INSTALACIONES

N. EXPEDIENTE	HOJA	ESCALA	FECHA	MAYO 2014
578 - 14	7	1/100		
ESTUDI D'ARQUITECTURA	PROPIETARIO	AJUNTAMENT DE SANTANYI		
	PROYECTO	REFORMA Y ACONDICIONAMIENTO DE LA PLACETA SA PORTA MURADA		
ANTONI VIDAL VIDAL arquitecte	SITUACION	PLACETA SA PORTA MURADA EN SANTANYI		
07660 Cals d'Or tel: 971 643059 fax 971 659356	DESCRIPCION	PLANTA ELEMENTOS CONSTRUCTIVOS		

A1-H1

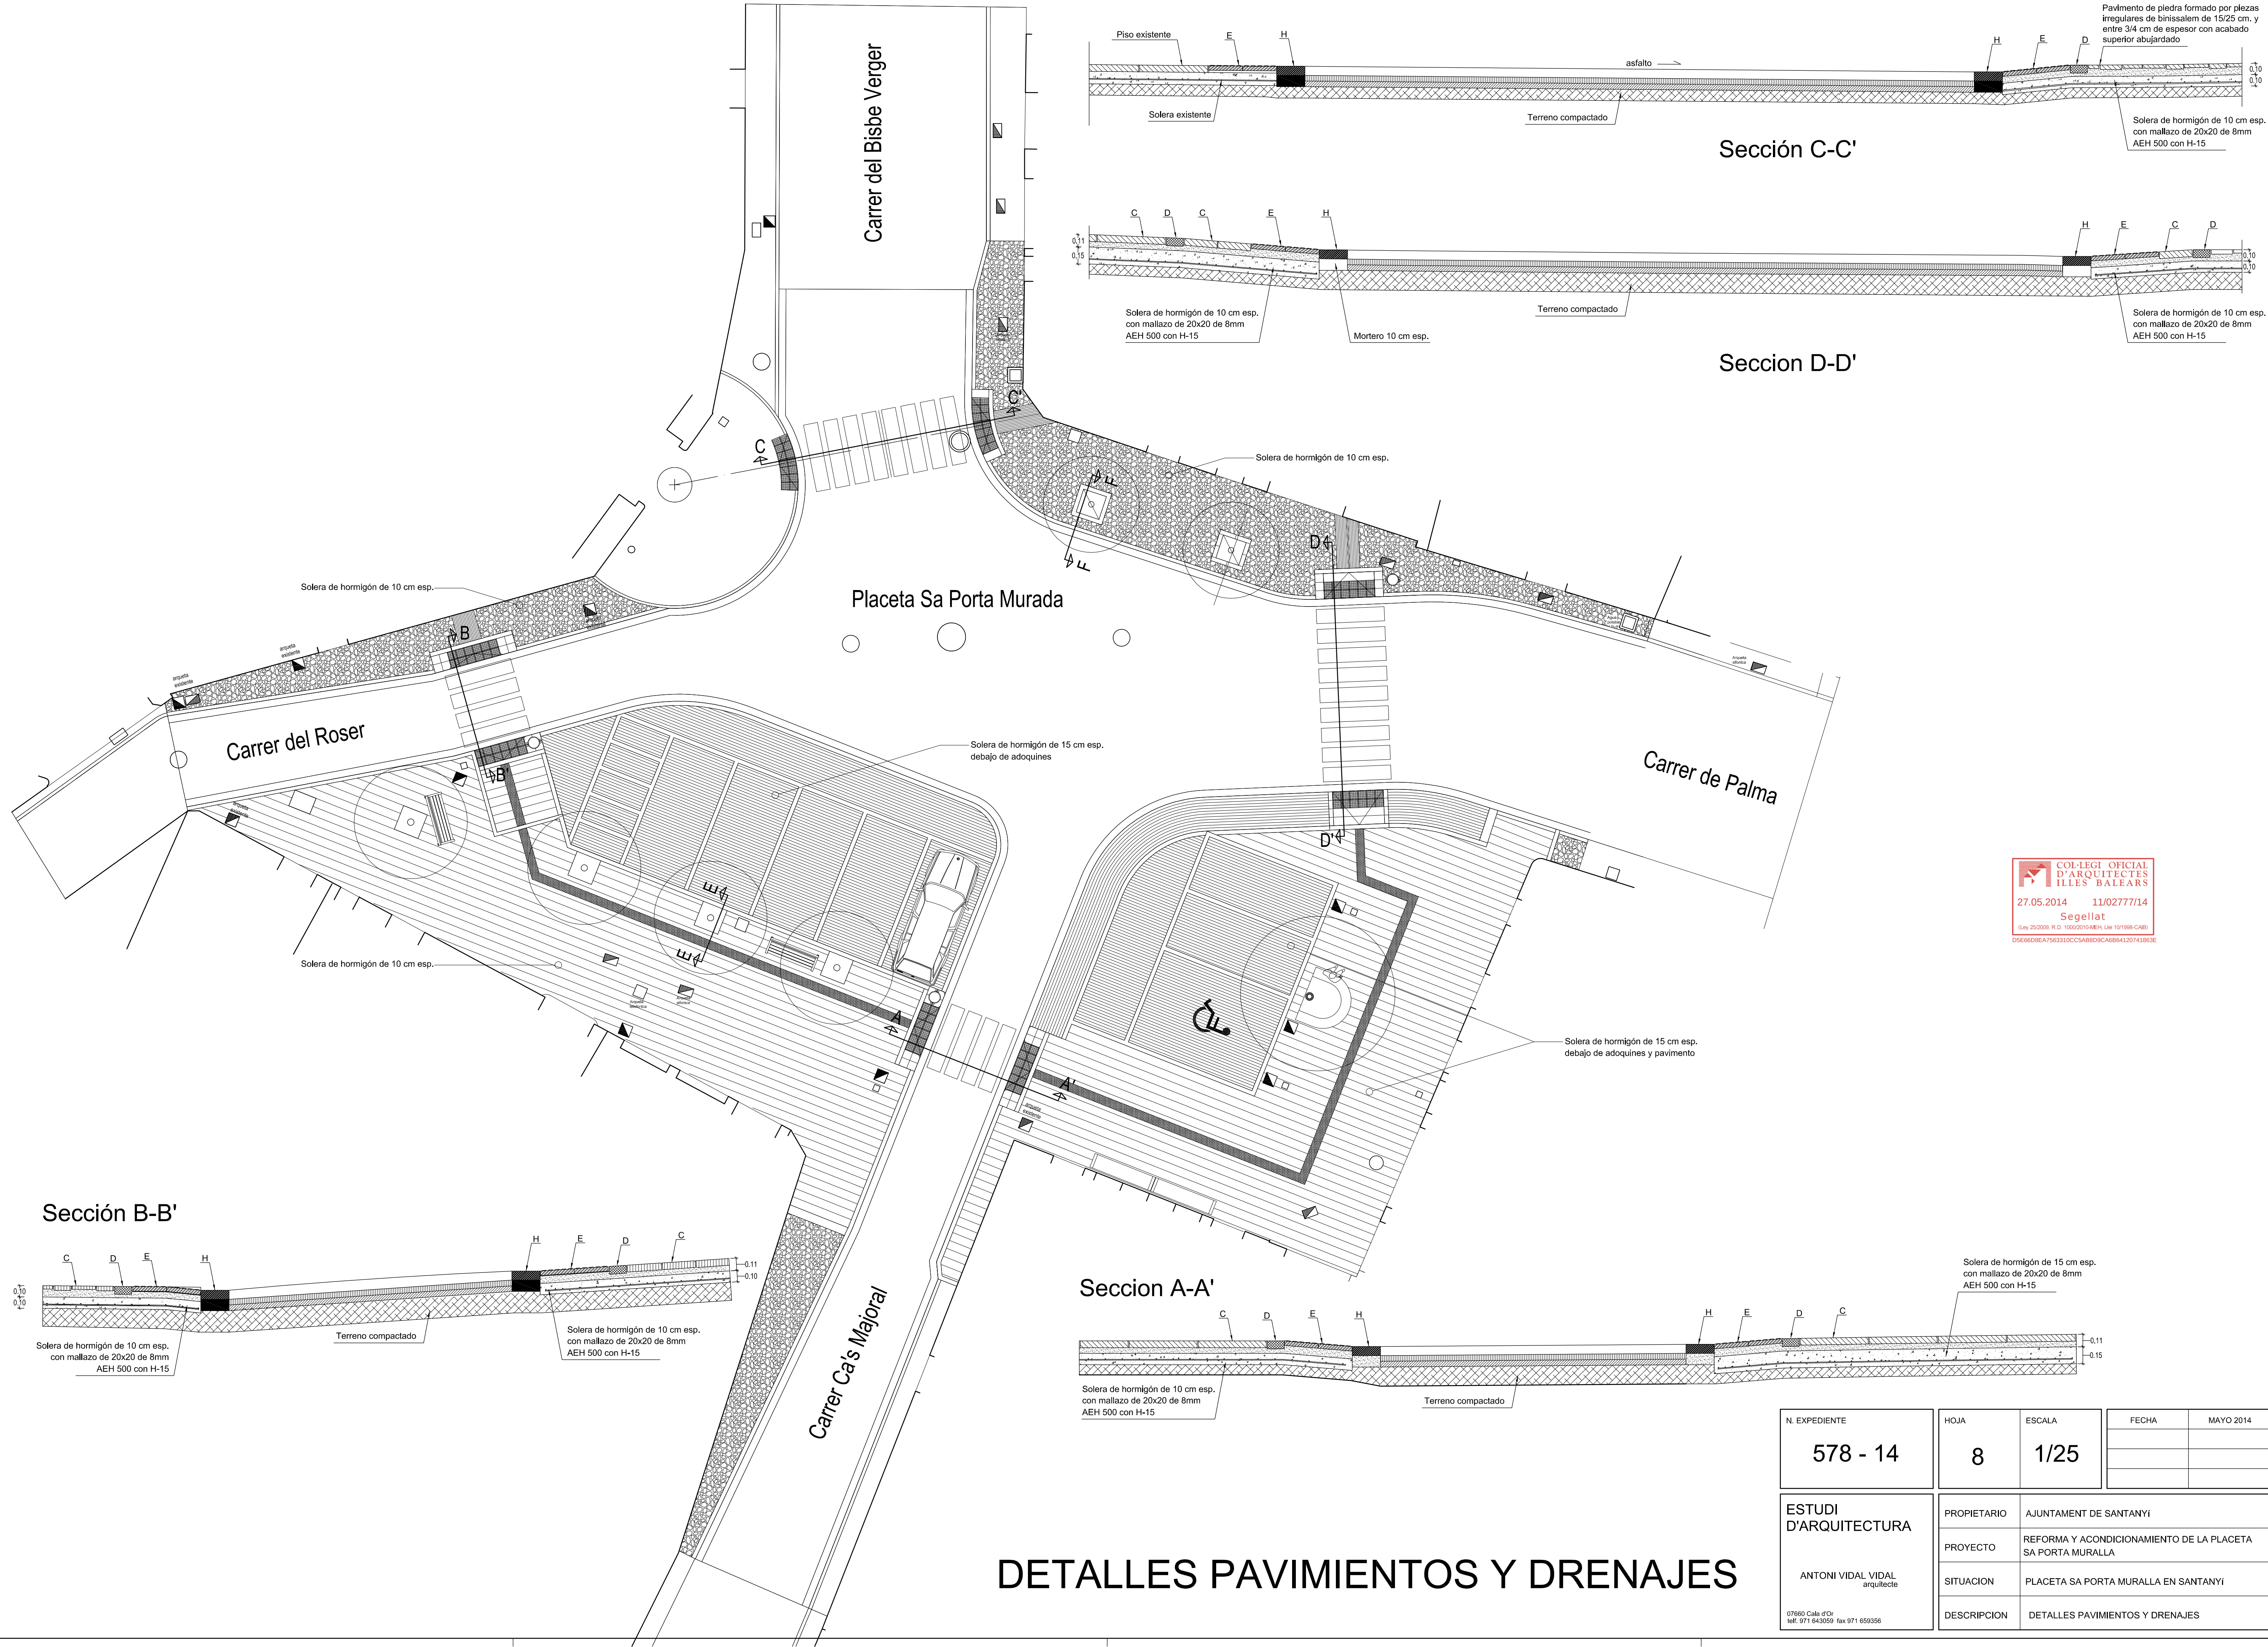

DETALLES PAVIMIENTOS Y DRENAJES

N. EXPEDIENTE	578 - 14	HOJA	8	ESCALA	1/25	FECHA	MAYO 2014
ESTUDI D'ARQUITECTURA	PROPIETARIO	AJUNTAMENT DE SANTANYÍ					
ANTONI VIDAL VIDAL arquitecte	PROYECTO	REFORMA Y ACONDICIONAMIENTO DE LA PLACETA SA PORTA MURALLA					
07660 Cals d'Or tel: 971 643059 fax 971 659356	SITUACION	PLACETA SA PORTA MURALLA EN SANTANYÍ					
	DESCRIPCION	DETALLES PAVIMIENTOS Y DRENAJES					