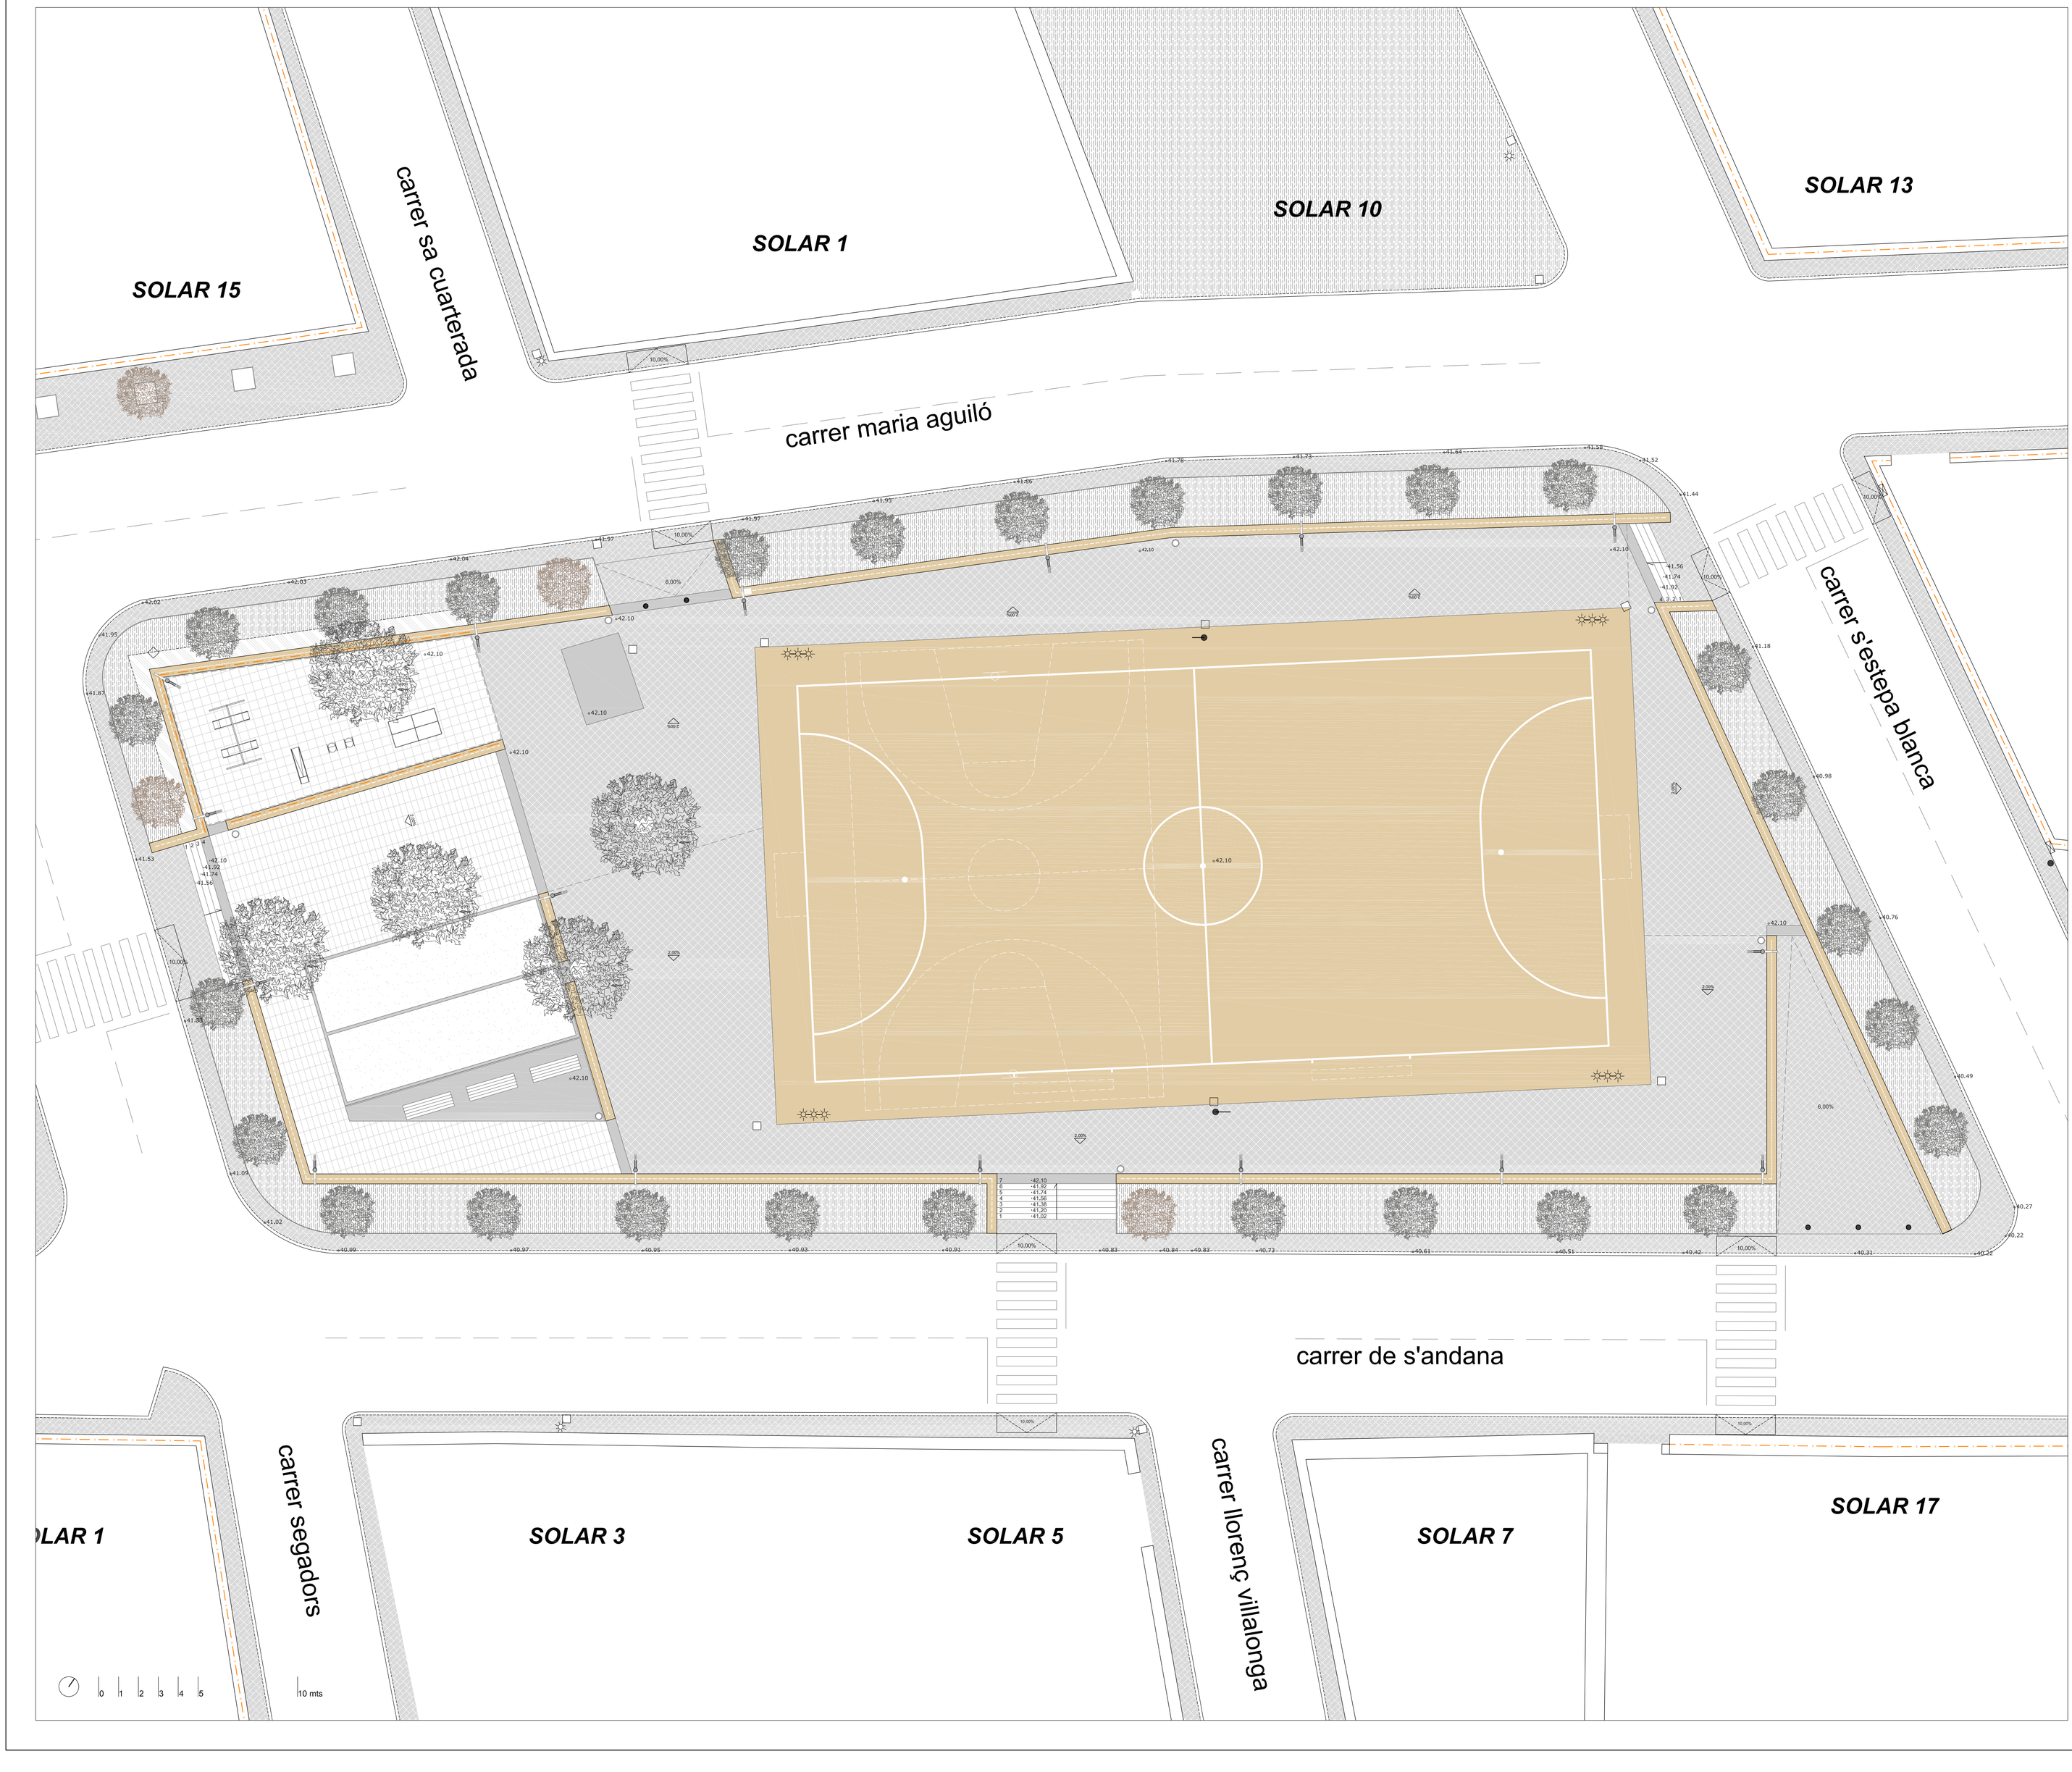

PERSPECTIVA 01

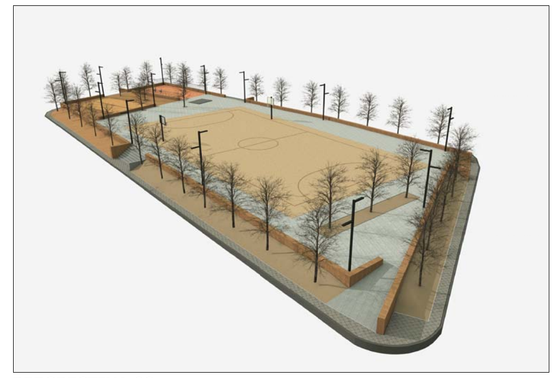

PERSPECTIVA 02

PERSPECTIVA 03

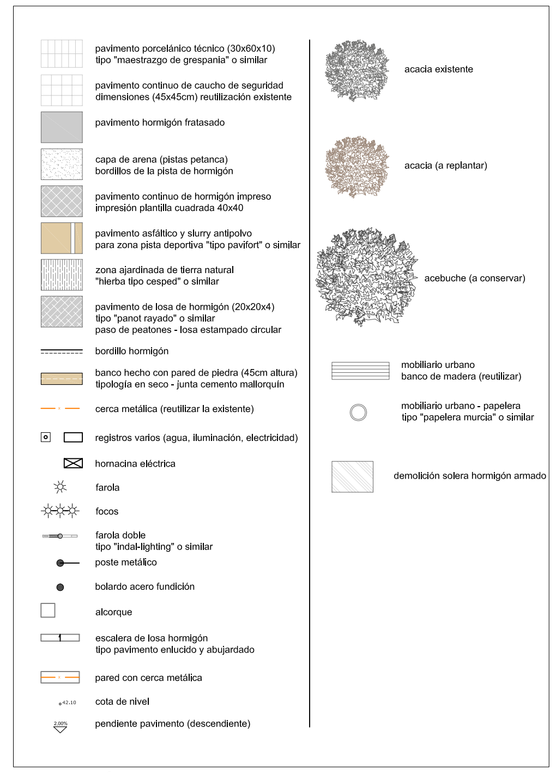

SIMBOLOGÍA DE ELEMENTOS Y MATERIALES PROPUESTA

PROYECTO BÀSICO Y DE EJECUCIÓN DE LA REMODELACIÓN DE LA PLAZA SA QUINTANA

Plaza Sa Quintana
SON MOJA - 07659 SANTANYÍ (Mallorca) ISLAS BALEARES

Promotor
EXM. AYUNTAMENT DE SANTANYÍ

PROPUESTA **3**

escala 1.150 | Sep 2014

BFP ARQUITECTE
Bernat FERRER PONS
C. Bernat Vidal i Tomàs,45
C.P. 07650, SANTANYI
telèfon 971 642 090
móvil 672 382 101